



 Abgrenzung förmlich festgelegtes Sanierungsgebiet
"Zentrum Nord" ca. 6,1 ha

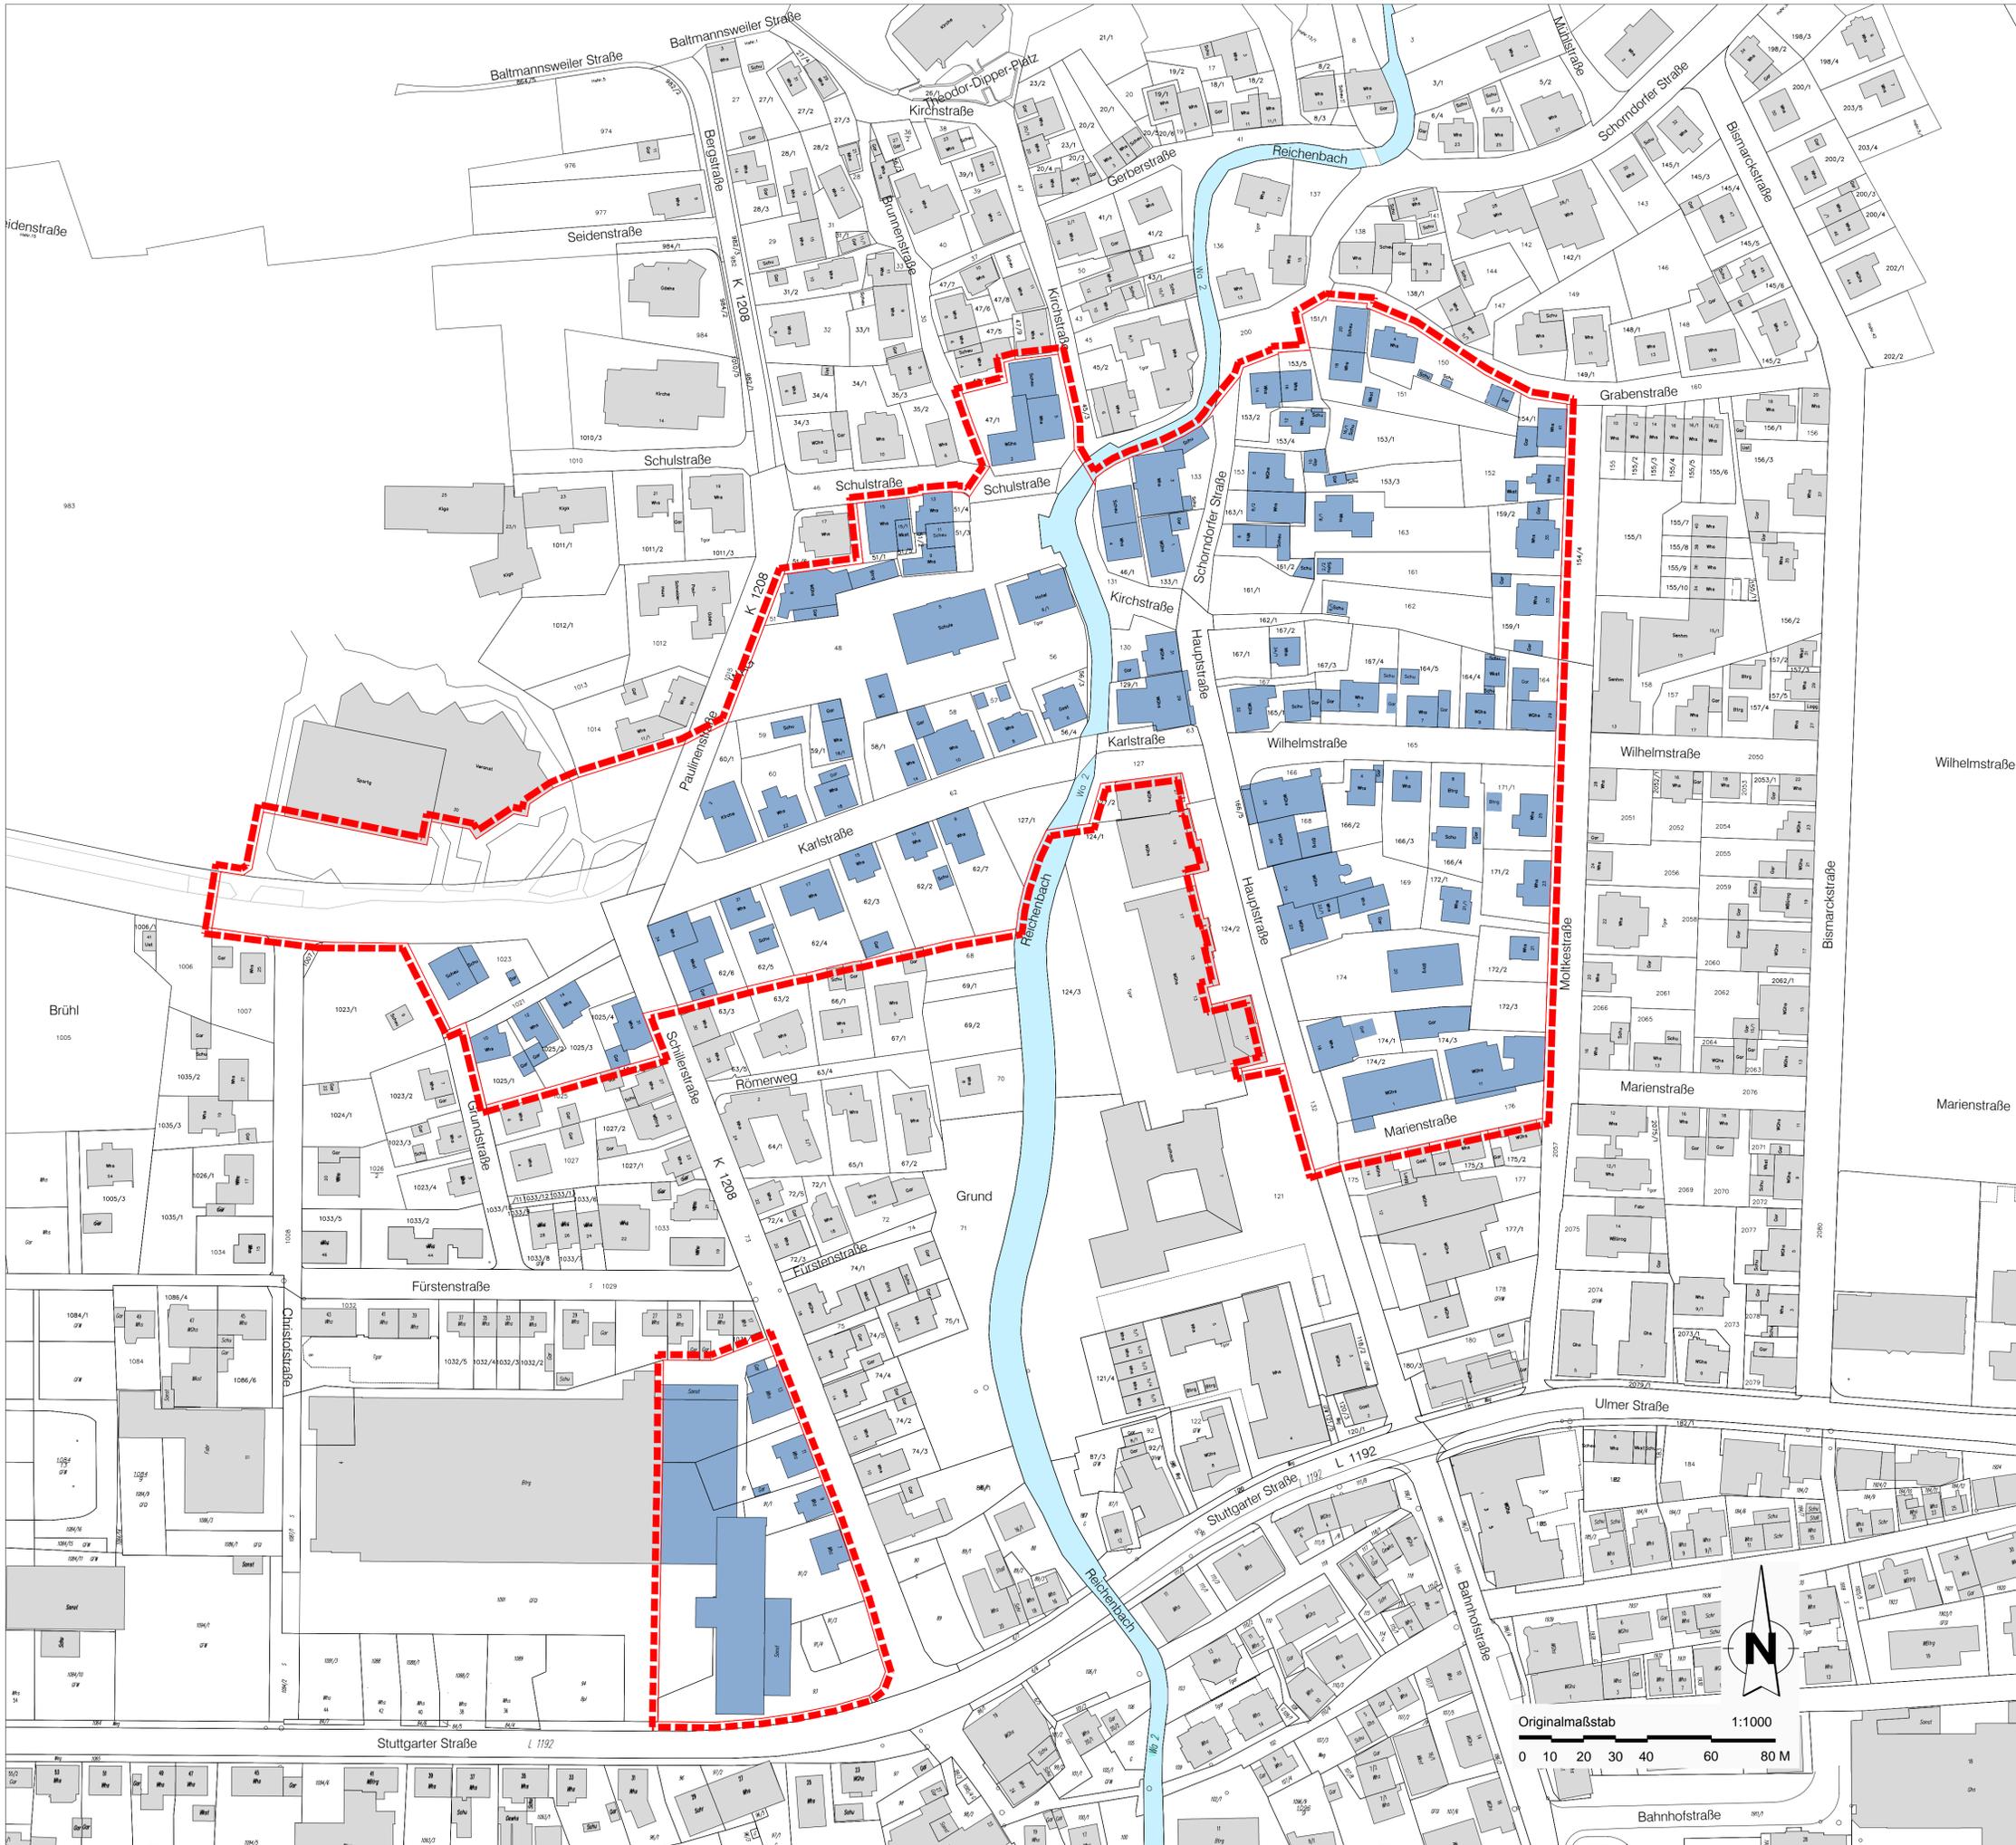

Gemeinde Reichenbach an der Fils

Städtebauliche
Erneuerungsmaßnahme
"Zentrum Nord"

FÖRMLICHE FESTLEGUNG

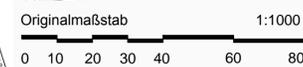

Hauptgeschäftsstelle
Stuttgart
Olgastraße 54
70182 Stuttgart

Projekt Nr. 83932
26.02.2015/je