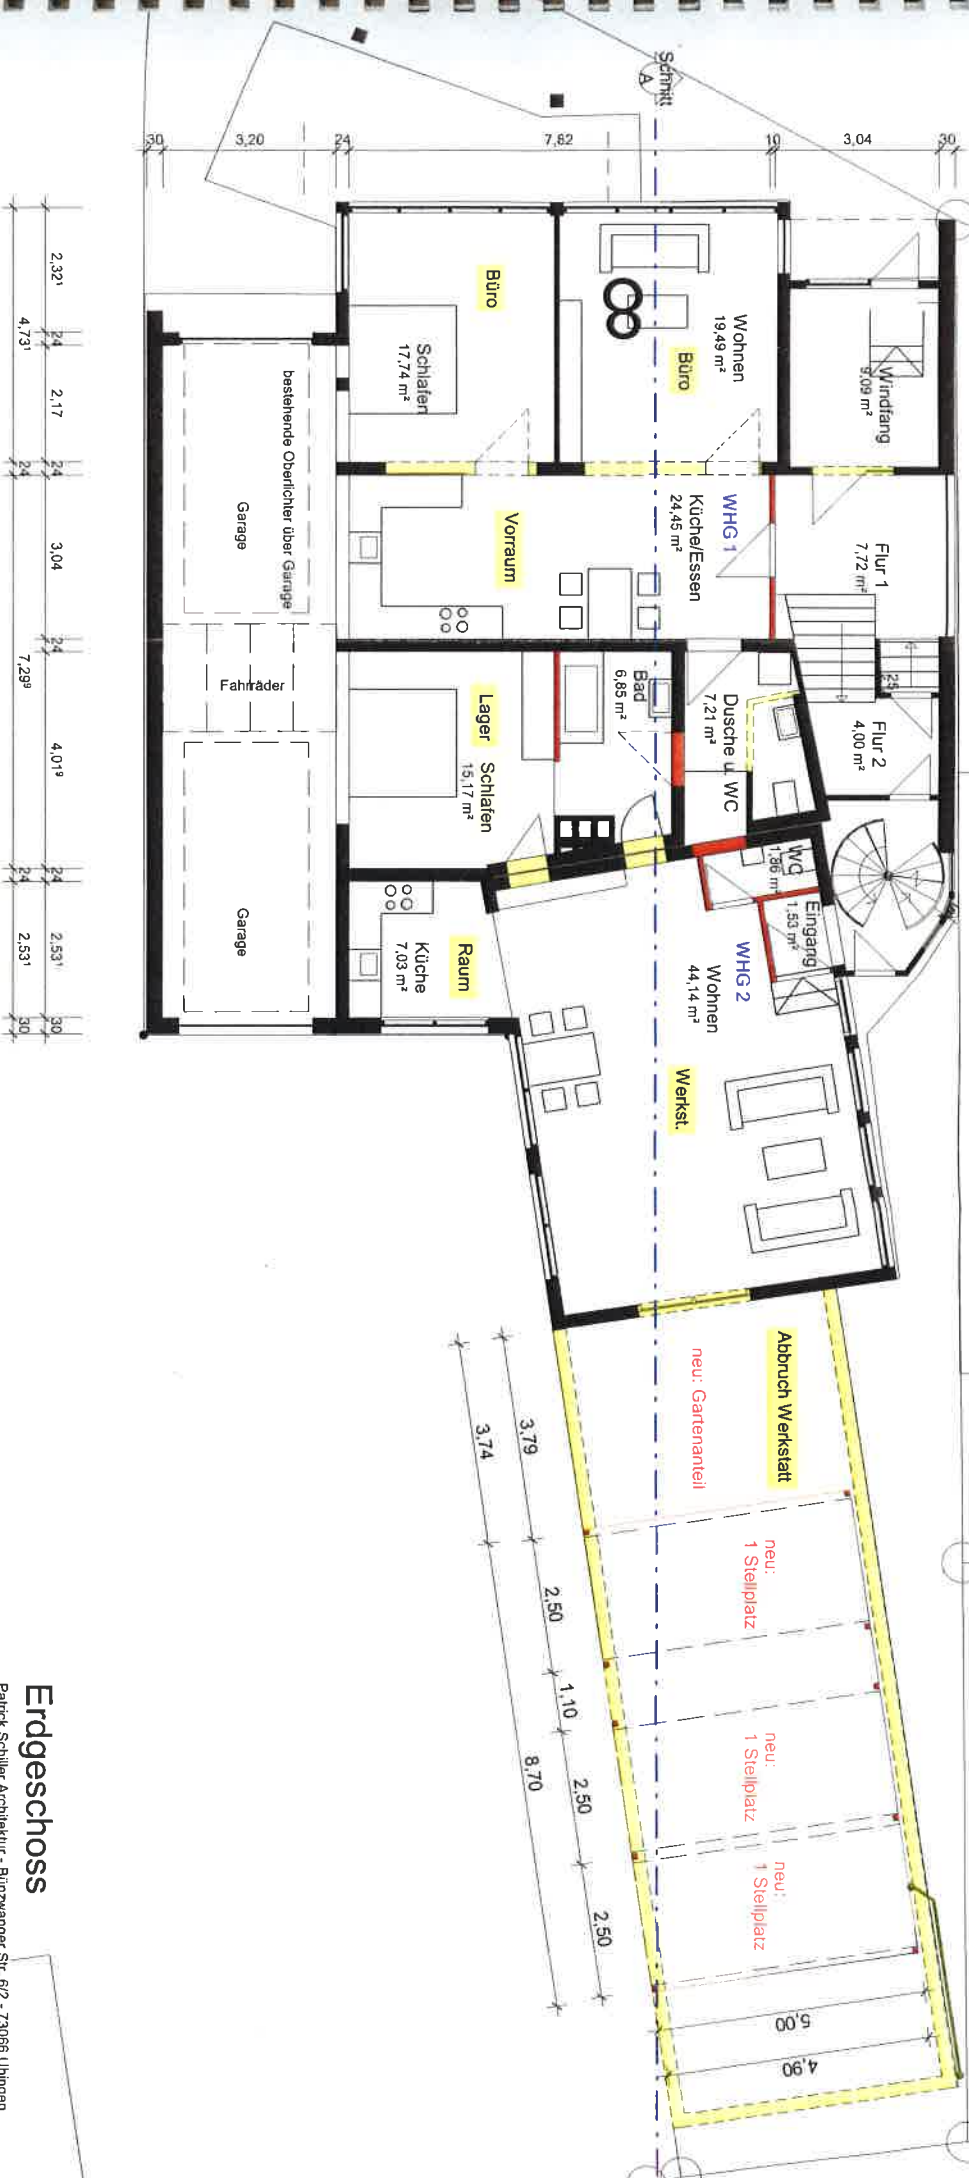


RR Anschluss
an Bestand

Erdgeschoss

Patrick Schiller Architektur - Bünzwanger Str 6/2 - 73066 Uhlingen
Tel. 07161/31018 - info@schiller-architektur.de - www.schiller-architektur.de

Bauvorhaben	Umbau bestehender Büros
-------------	-------------------------

Paulinenstr. 8, Reichenbach/Fils

Bauherr

Maßstab: 1:100000

12:09:2015

Anerkannt der Bauherr

Planfertiger