


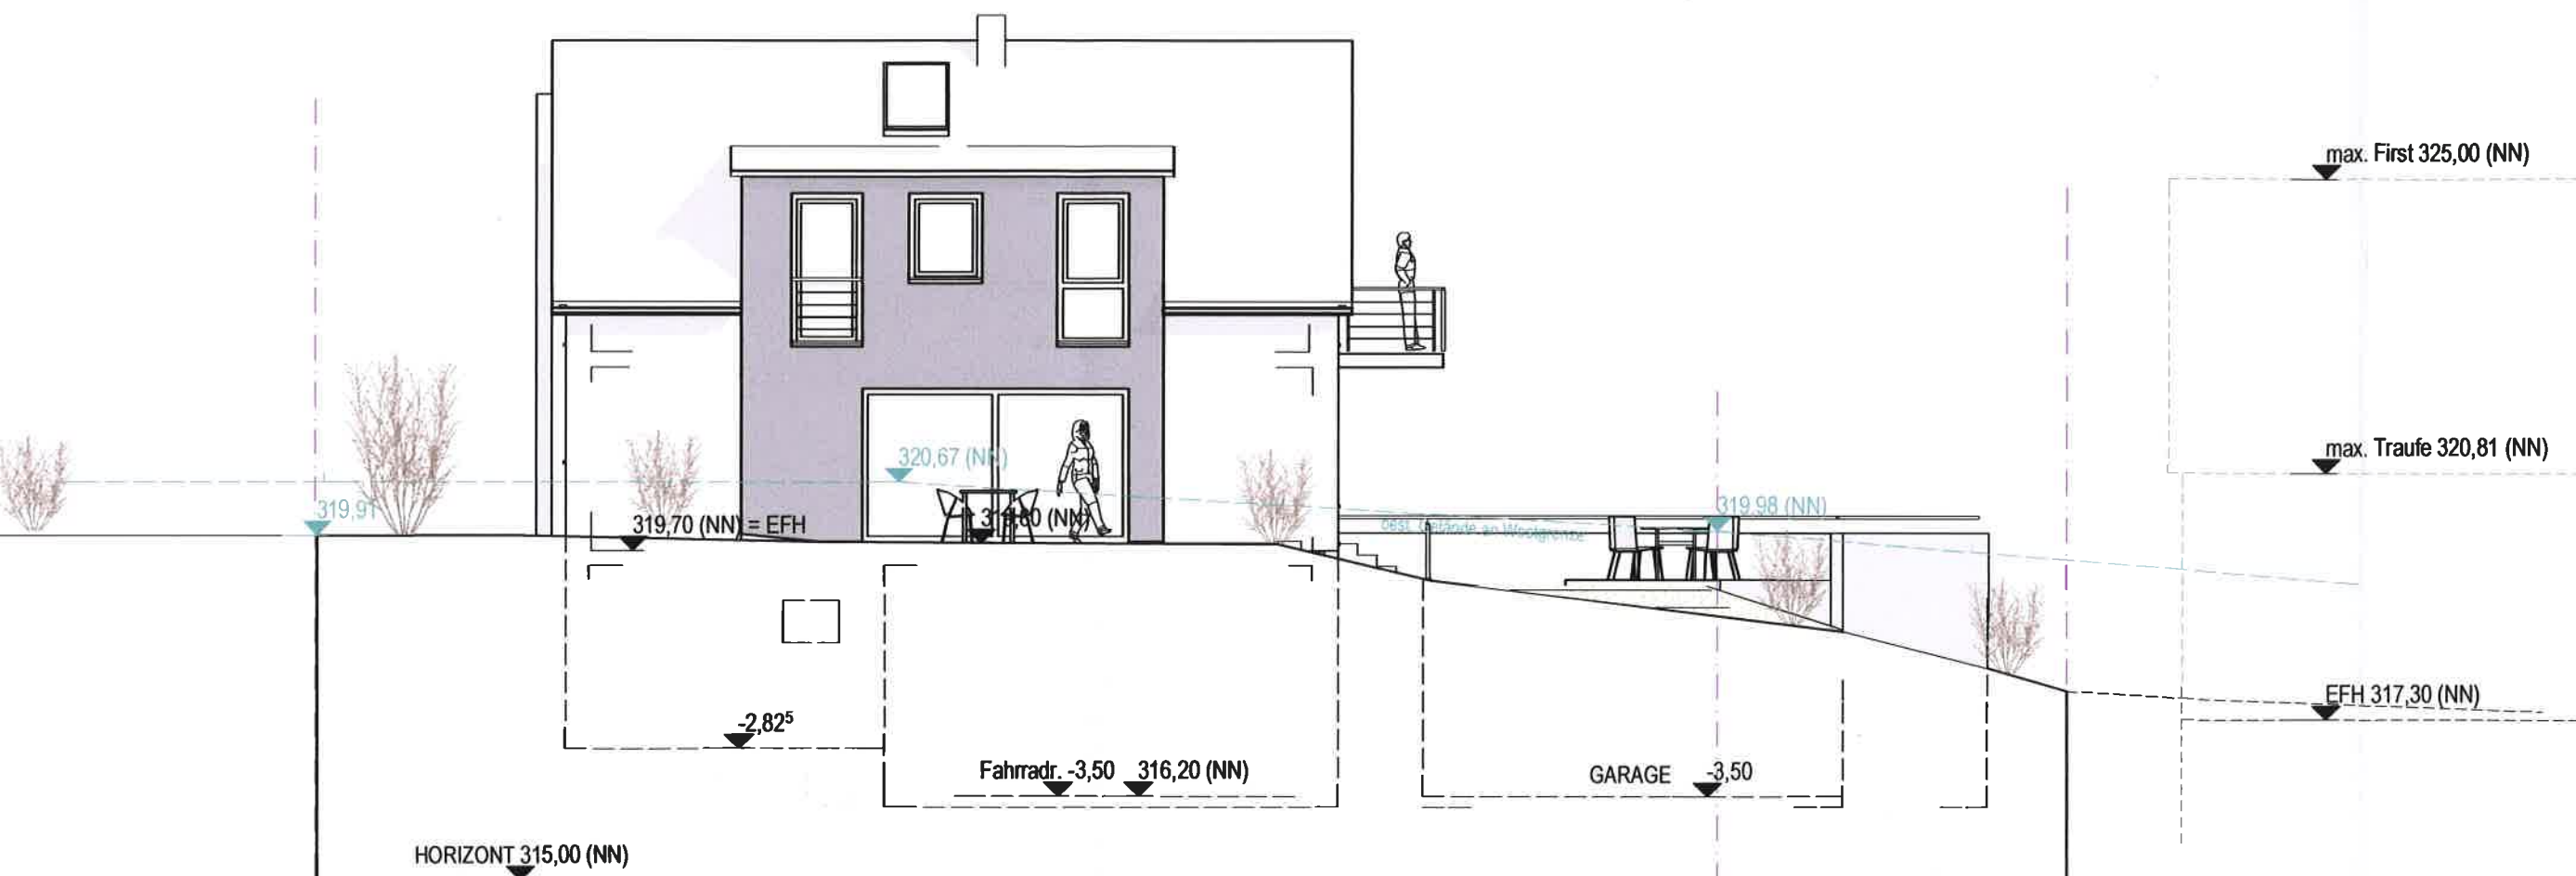

32x,yz = Höhen aufgenommen

EFH = RFB Erdge

Architekt

Projekt
Neubau eines Einfamilienh
mit Doppelgarage
Stuifenstraße Fl.St. 2566
73262 Reichenbach/Fils

Planung
+
Bauleitung



Bezeichnung

WEST ANSICHT