


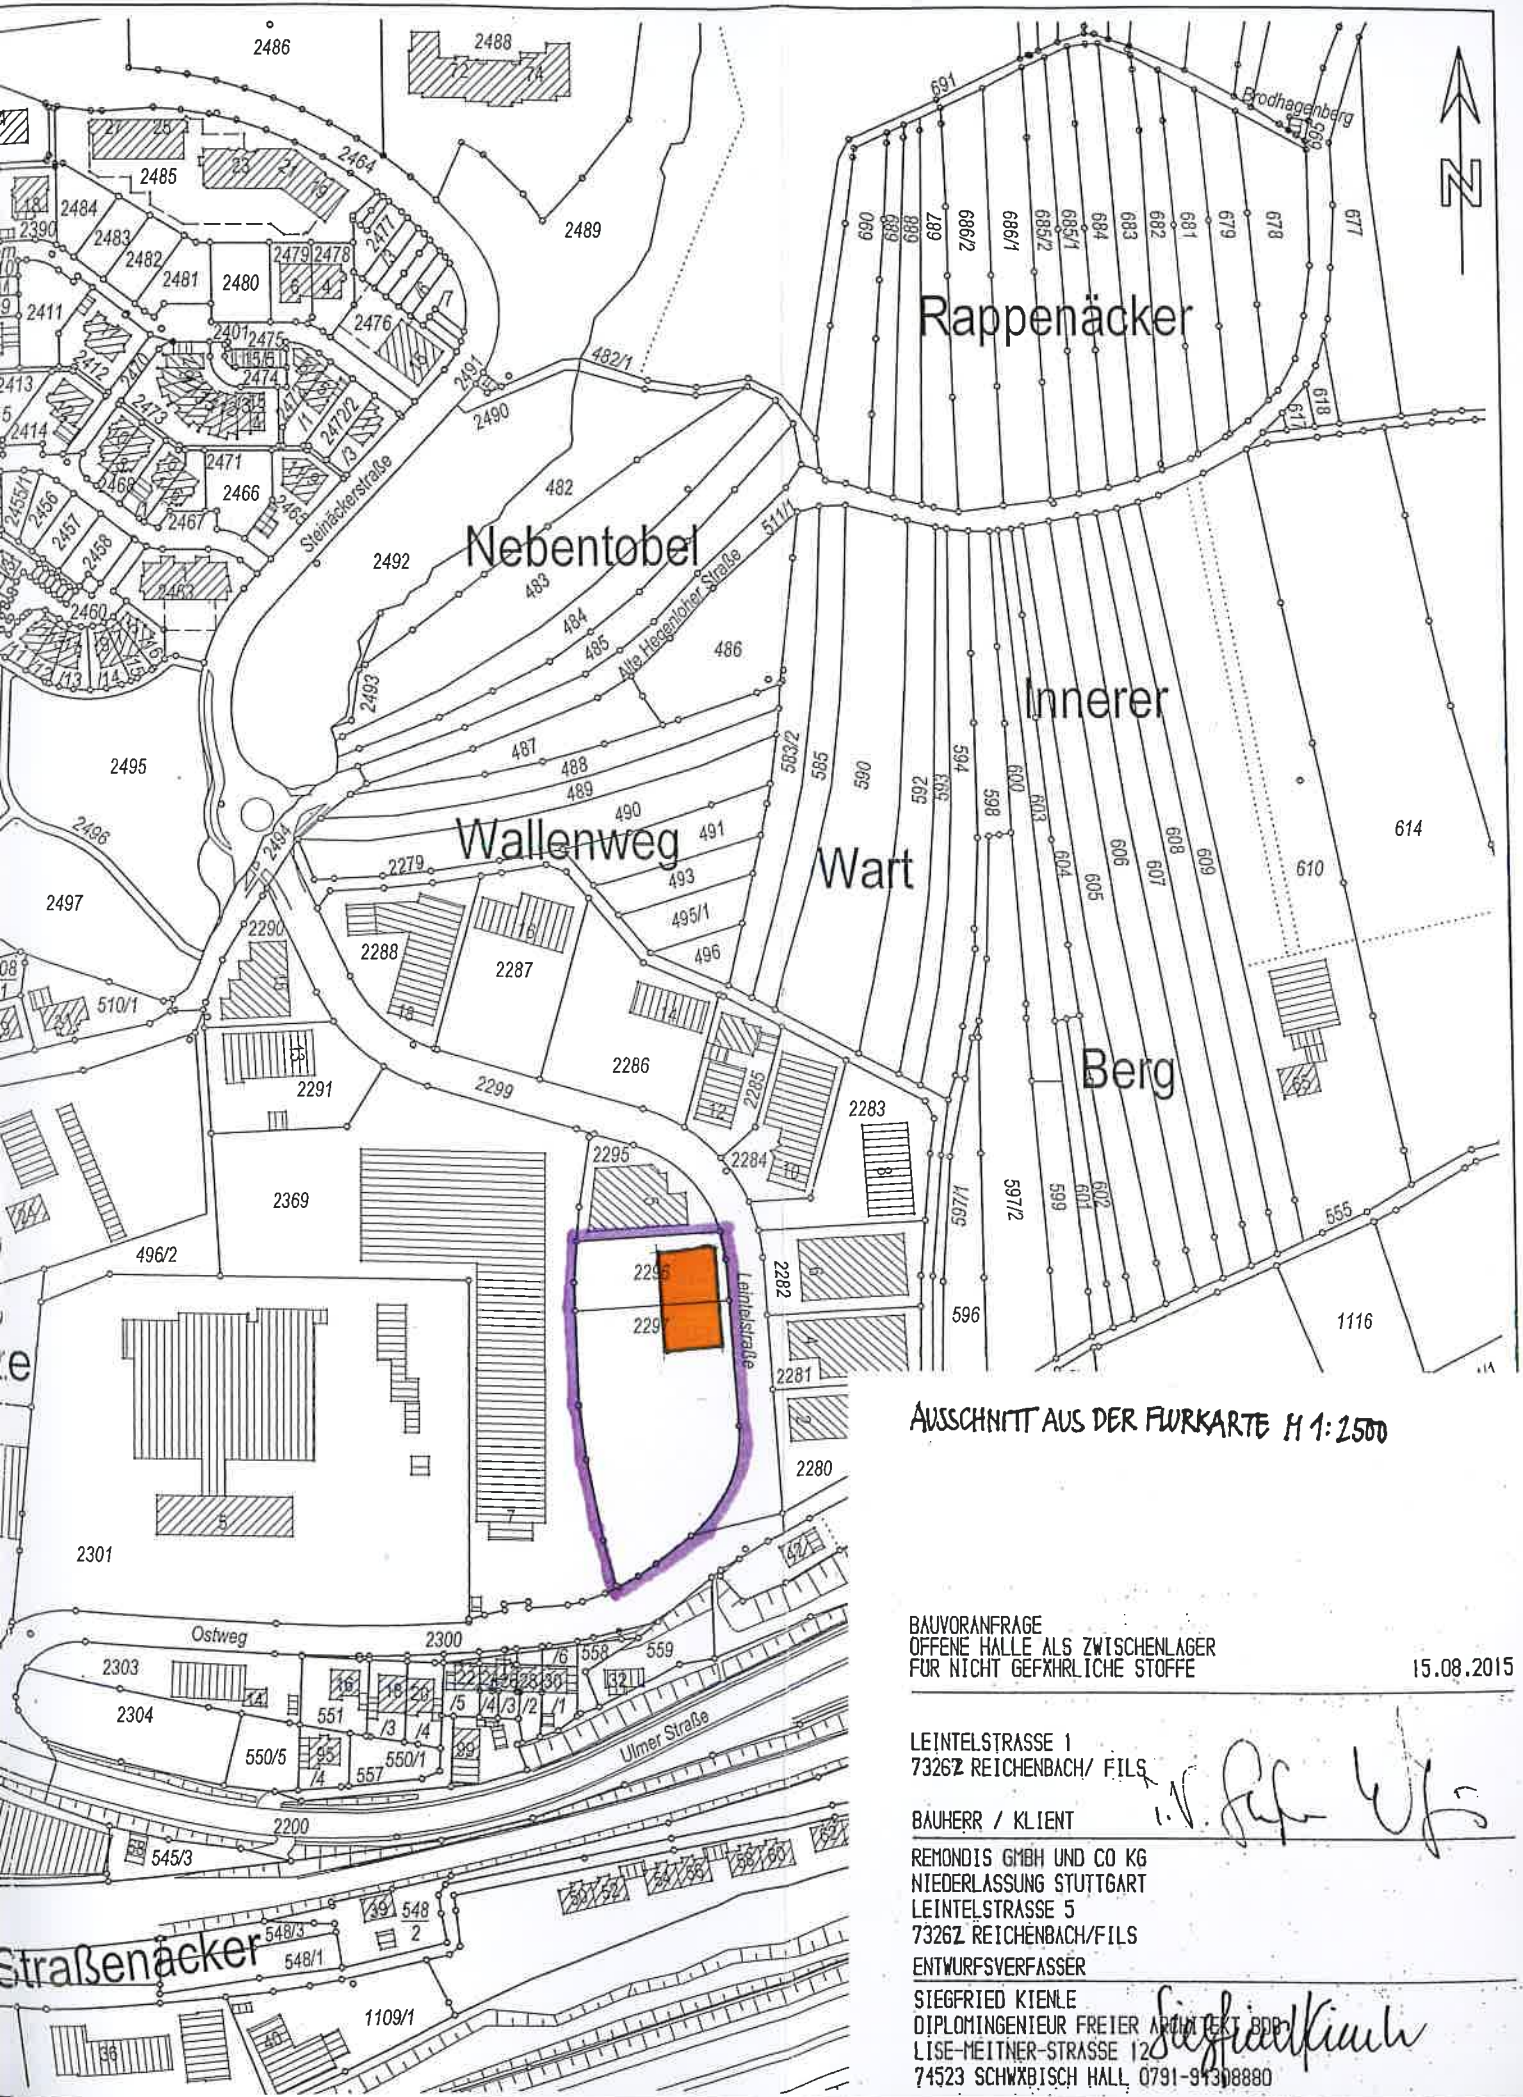

AUSSCHNITT AUS DER FLURKARTE H 1:2500

BAUVORANFRAGE
OFFENE HALLE ALS ZWISCHENLAGER
FÜR NICHT GEFAHRLICHE STOFFE

15.08.2015

LEINTELSTRASSE 1
73262 REICHENBACH/ FILS

BAUHERR / KLIENT

REMONDIS GMBH UND CO KG
NIEDERLASSUNG STUTTGART
LEINTELSTRASSE 5
73262 REICHENBACH/FILS

ENTWURFSVERFASSER

SIEGFRIED KIENLE
DIPLOMINGENIEUR FREIER ARCHITECT BDR
LISE-MEITNER-STRASSE 12
74523 SCHWABISCH HALL 0791-94308880

Handwritten signature: W. R. W.

Handwritten signature: Siegfried Kienle