


REICHENBACH/FILS WILHELMSPLATZ VARIANTE A

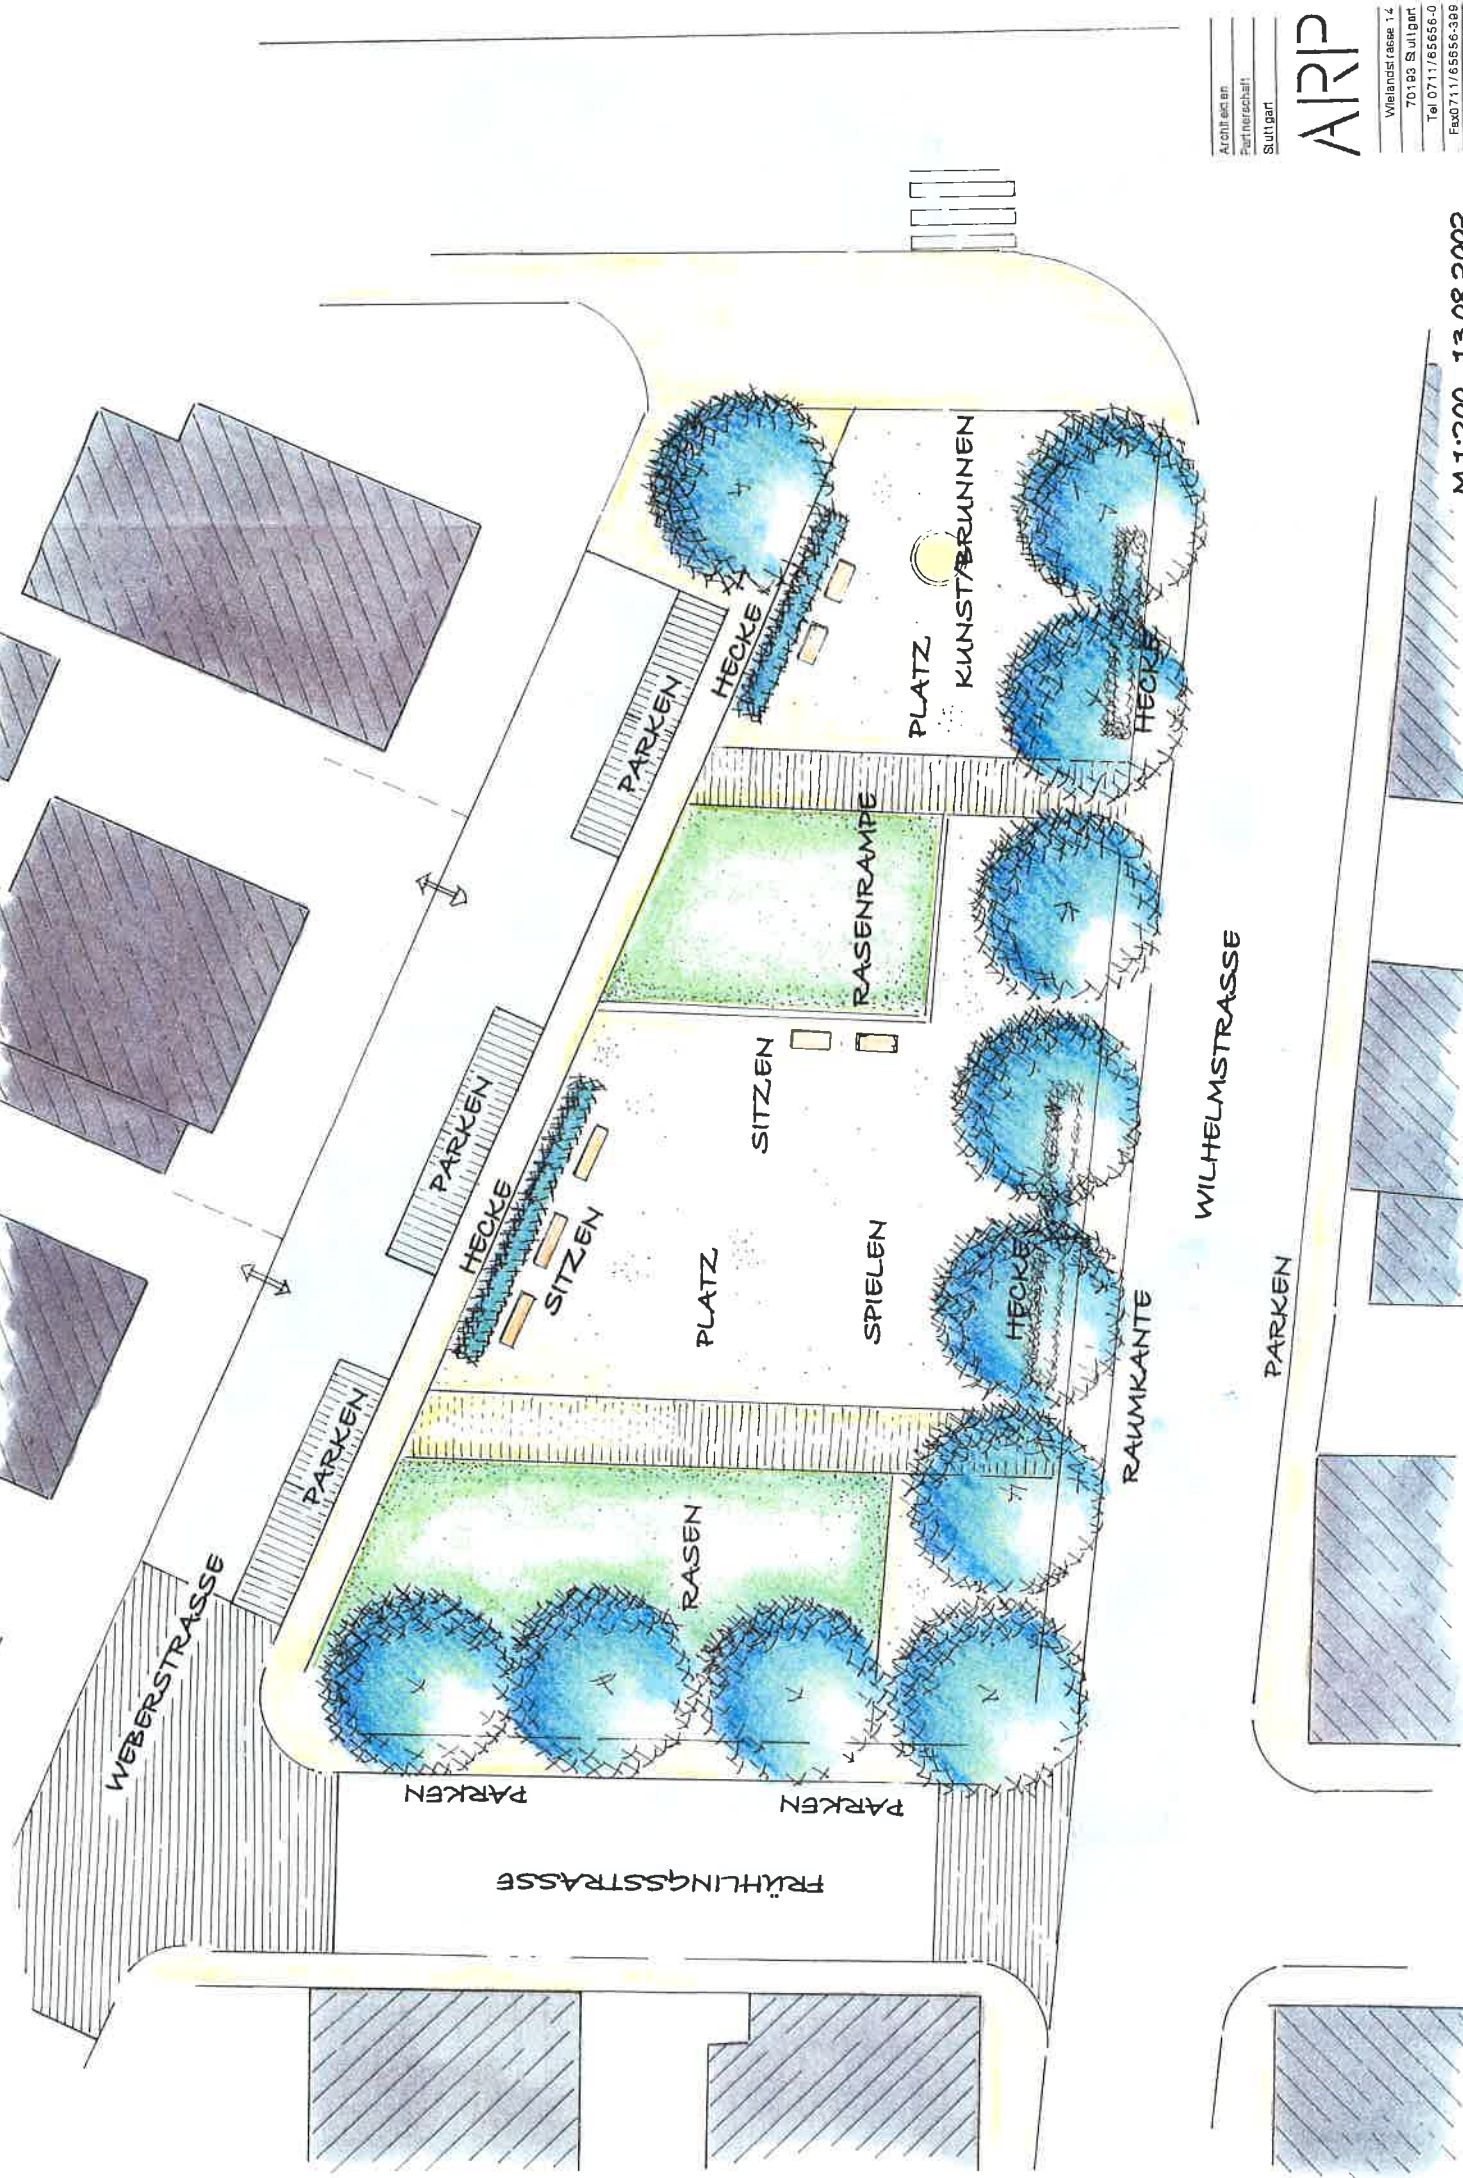


Architekt
Partnerschaft
Sulgart

ARIP


Wienandstrasse 12
70183 Sulgart
Tel 0711/65656-0
Fax 0711/65656-388

M 1:200 13.08.2002


REICHENBACH/FILS WILHELMSPLATZ VARIANTE B

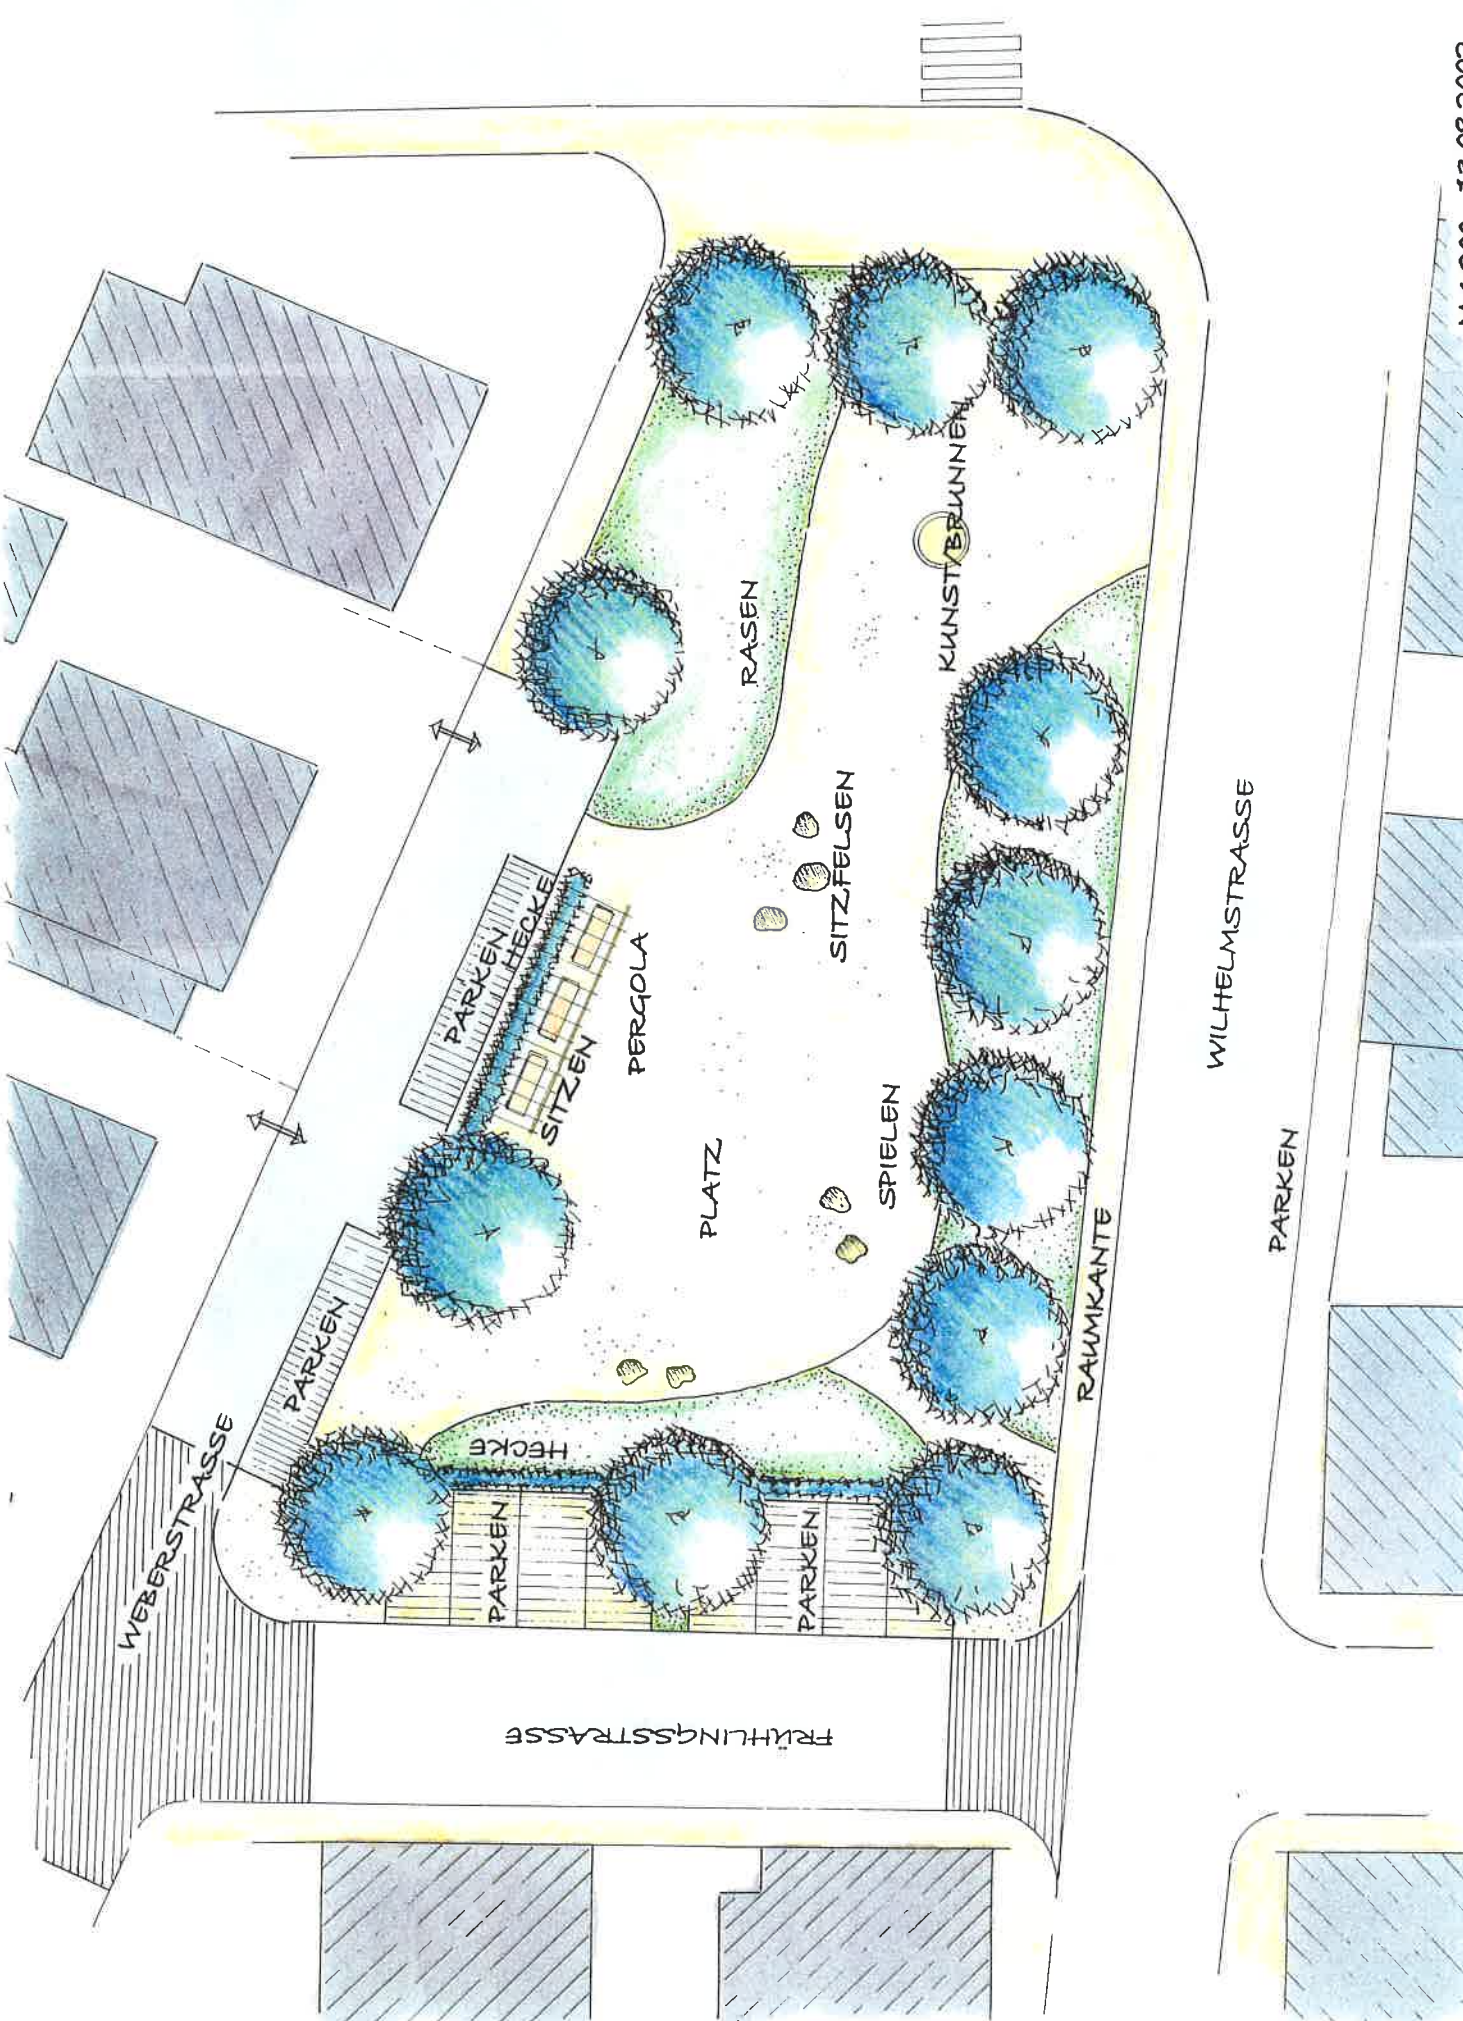

REICHENBACH/FILS WILHELMSPLATZ VARIANTE C

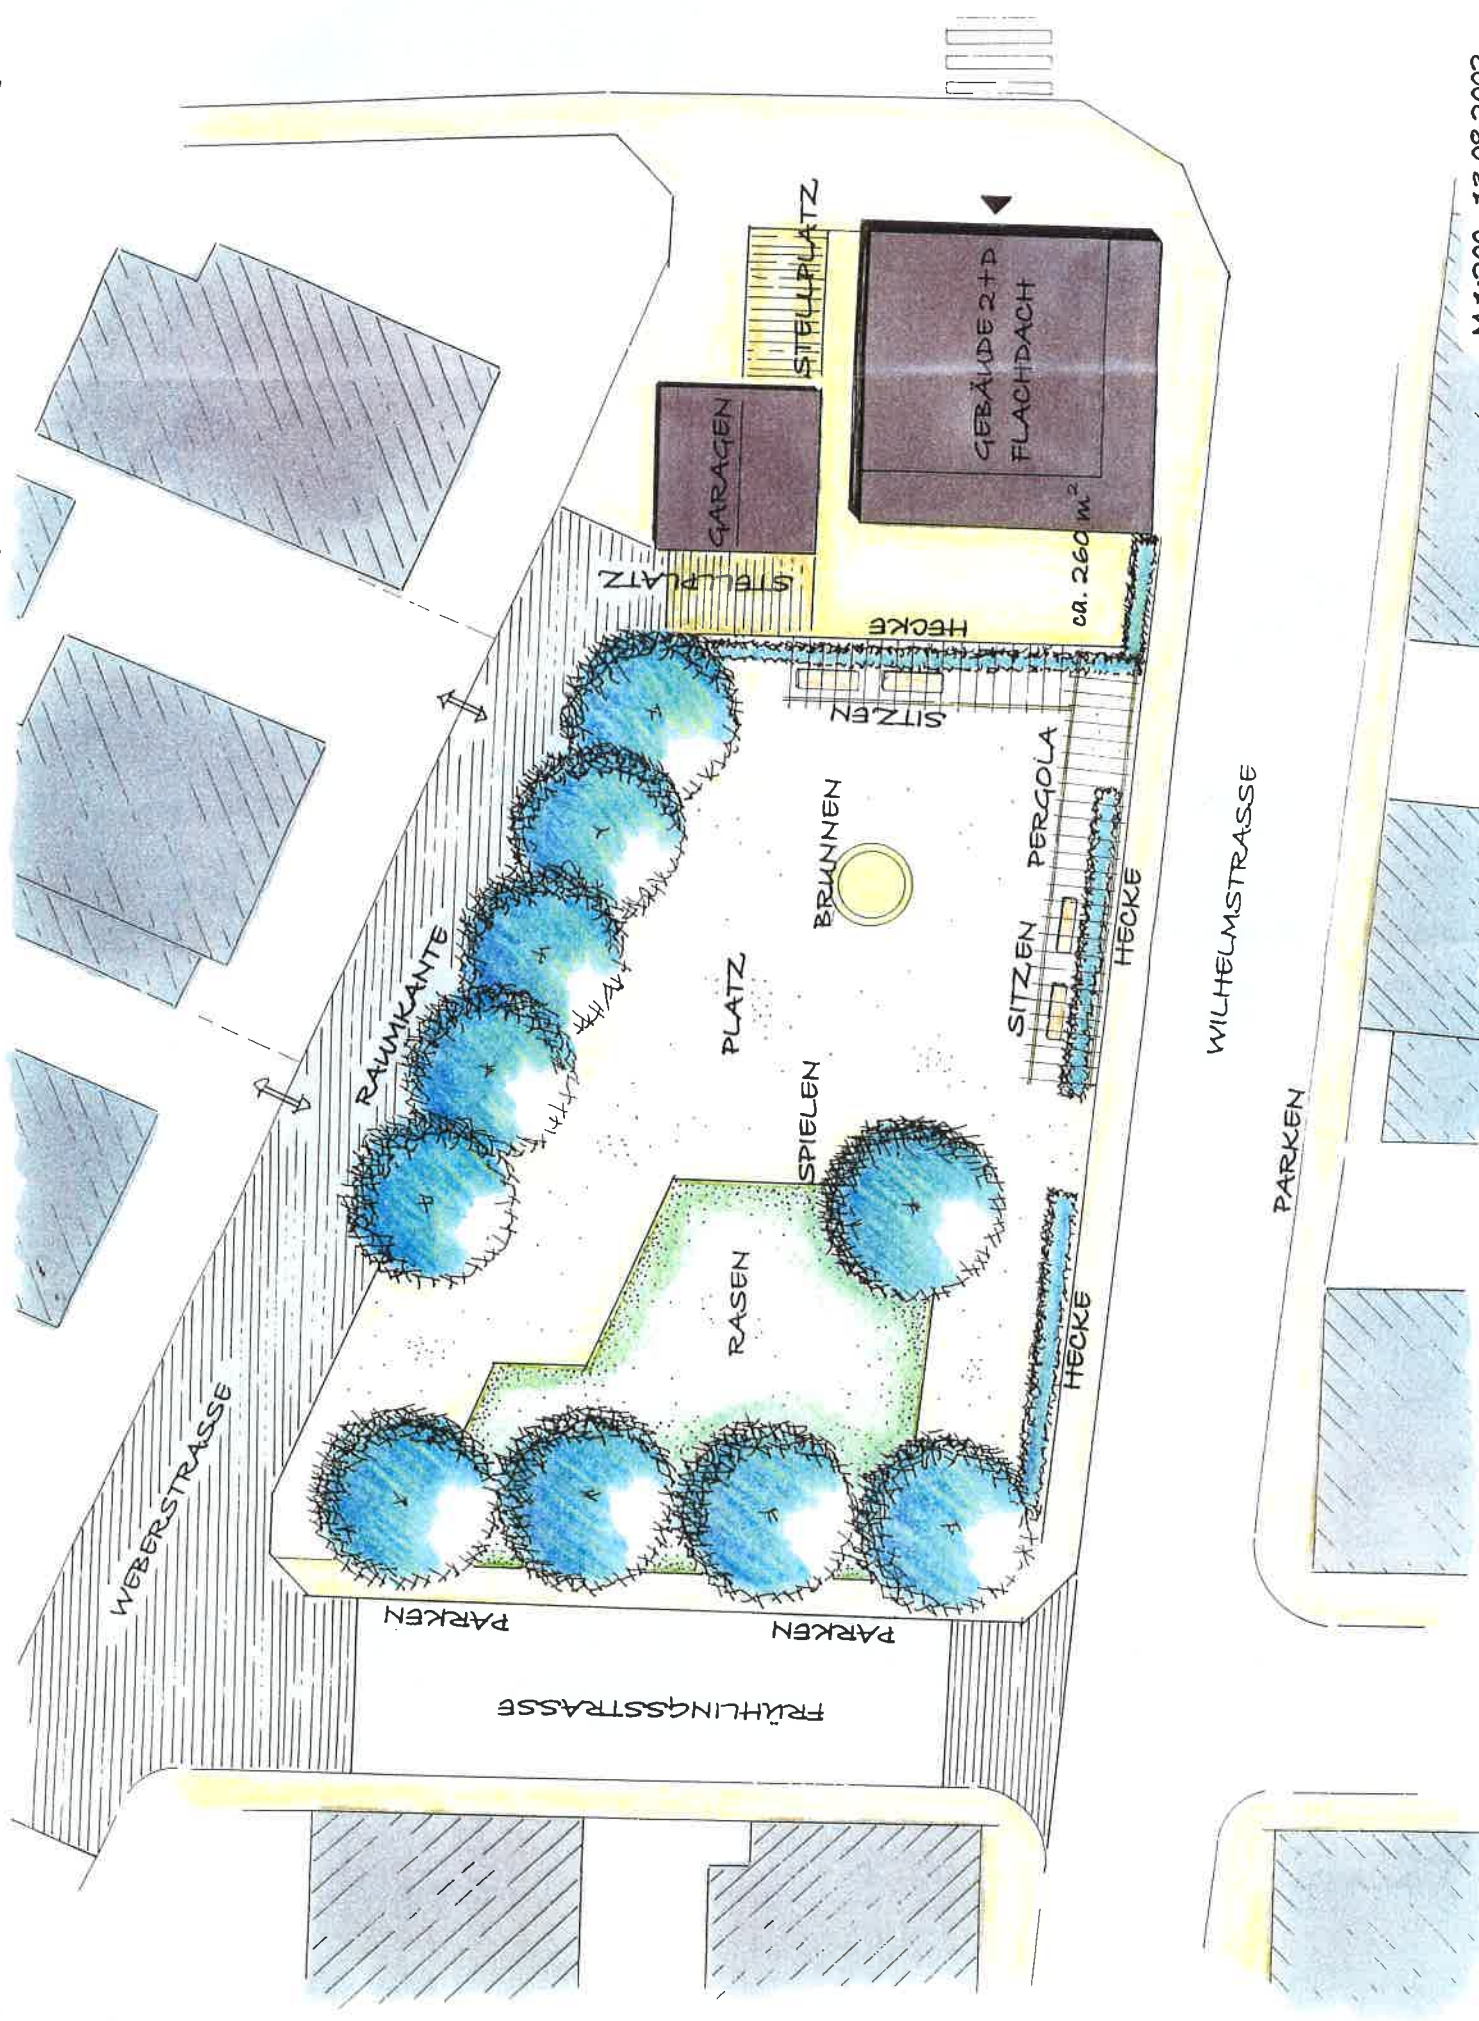

REICHENBACH/FILS WILHELMSPLATZ VARIANTE D

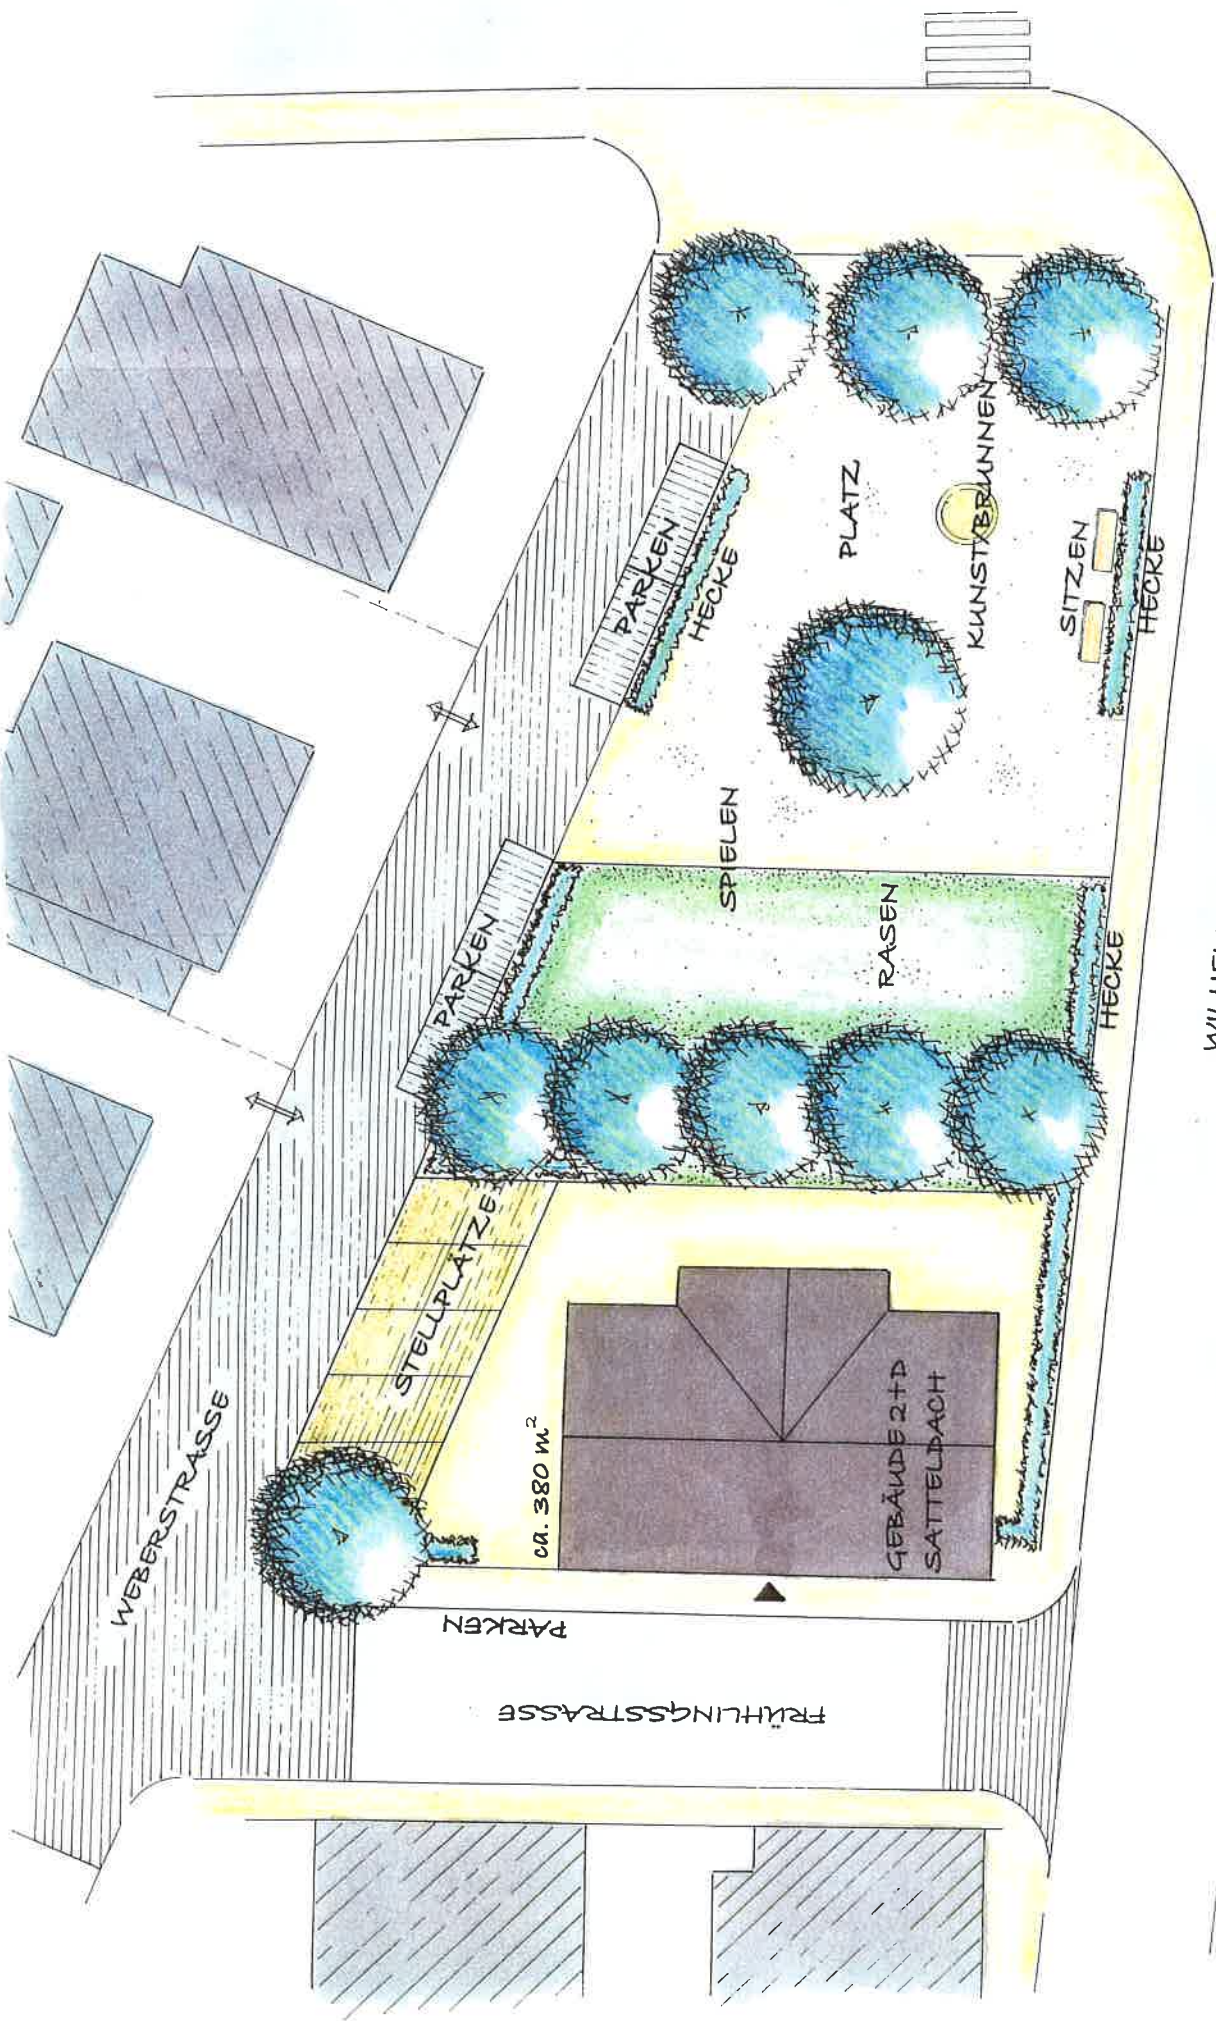

Architekt
Partnerschaft
Stuttgart

ARP

Wilhelmsplatz 14
70193 Stuttgart
Tel. 0711/65656-0
Fax 0711/65656-309

WILHELMSTRASSE

PARKEN

M 1:200 13.08.2002

REICHENBACH / FILS WILHELMSPLATZ
VARIANTE E

