


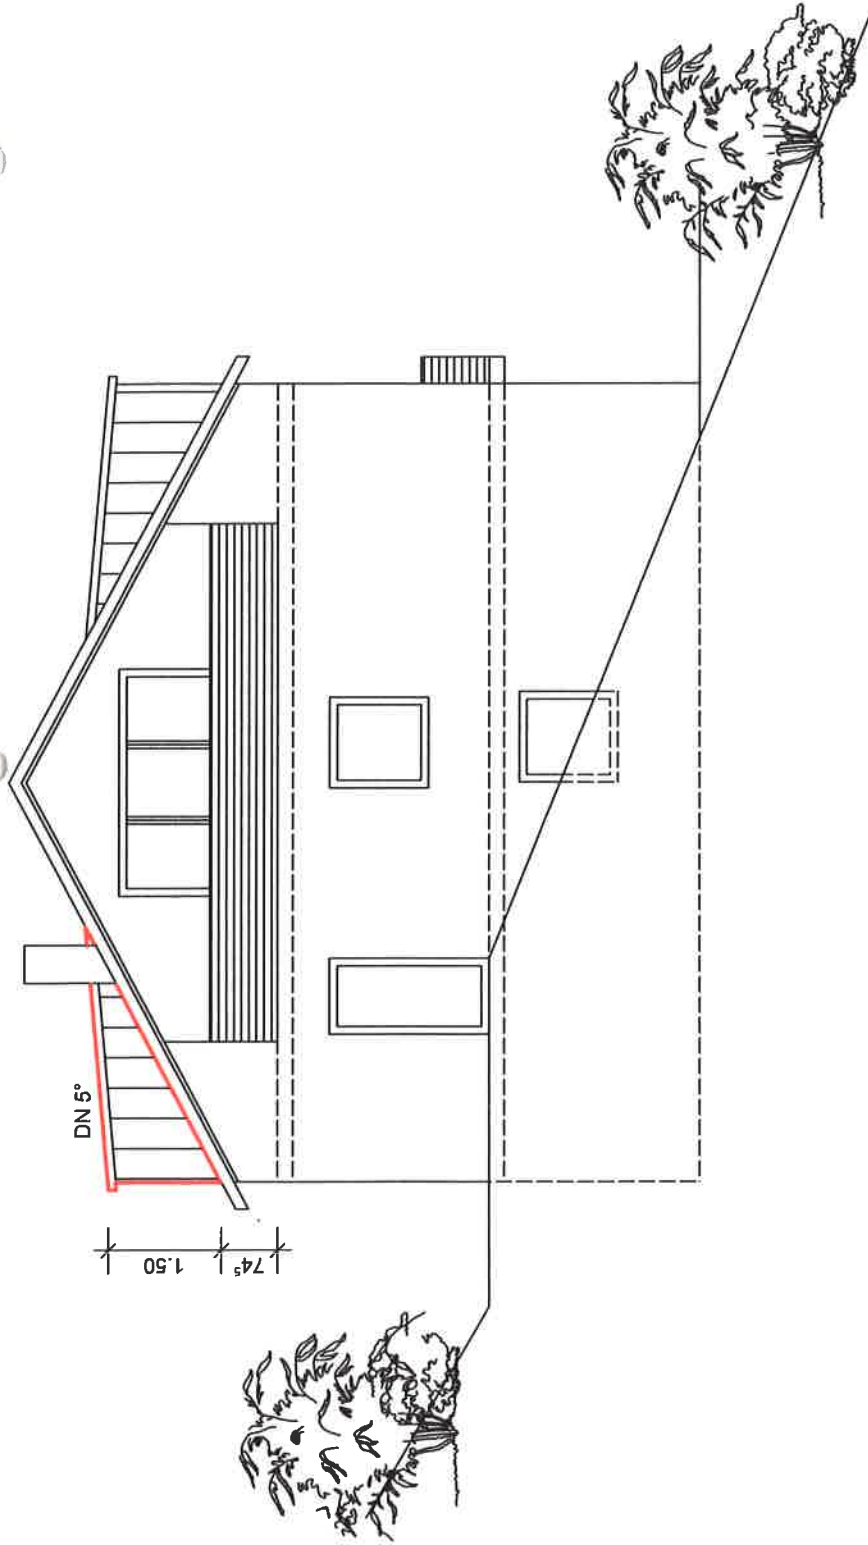

Dipl.-Ing. M. Grzimek, Freier Architekt		73230 Kirchheim-Teck Marktstrasse 20		Tel. 07021/55390 Fax: 07021/84217	
Bauherrschaft: Inge Weser, Weinbergstraße 43 73262 Reichenbach / Fils		Datum: 16.09.2015		ANSICHT WEST M 1:100	
Entwurfsverfasser: M. Grzimek		ERRICHTUNG EINER DACHGAUBE		in 73262 Reichenbach/Fils, Weinbergstr. 43	