


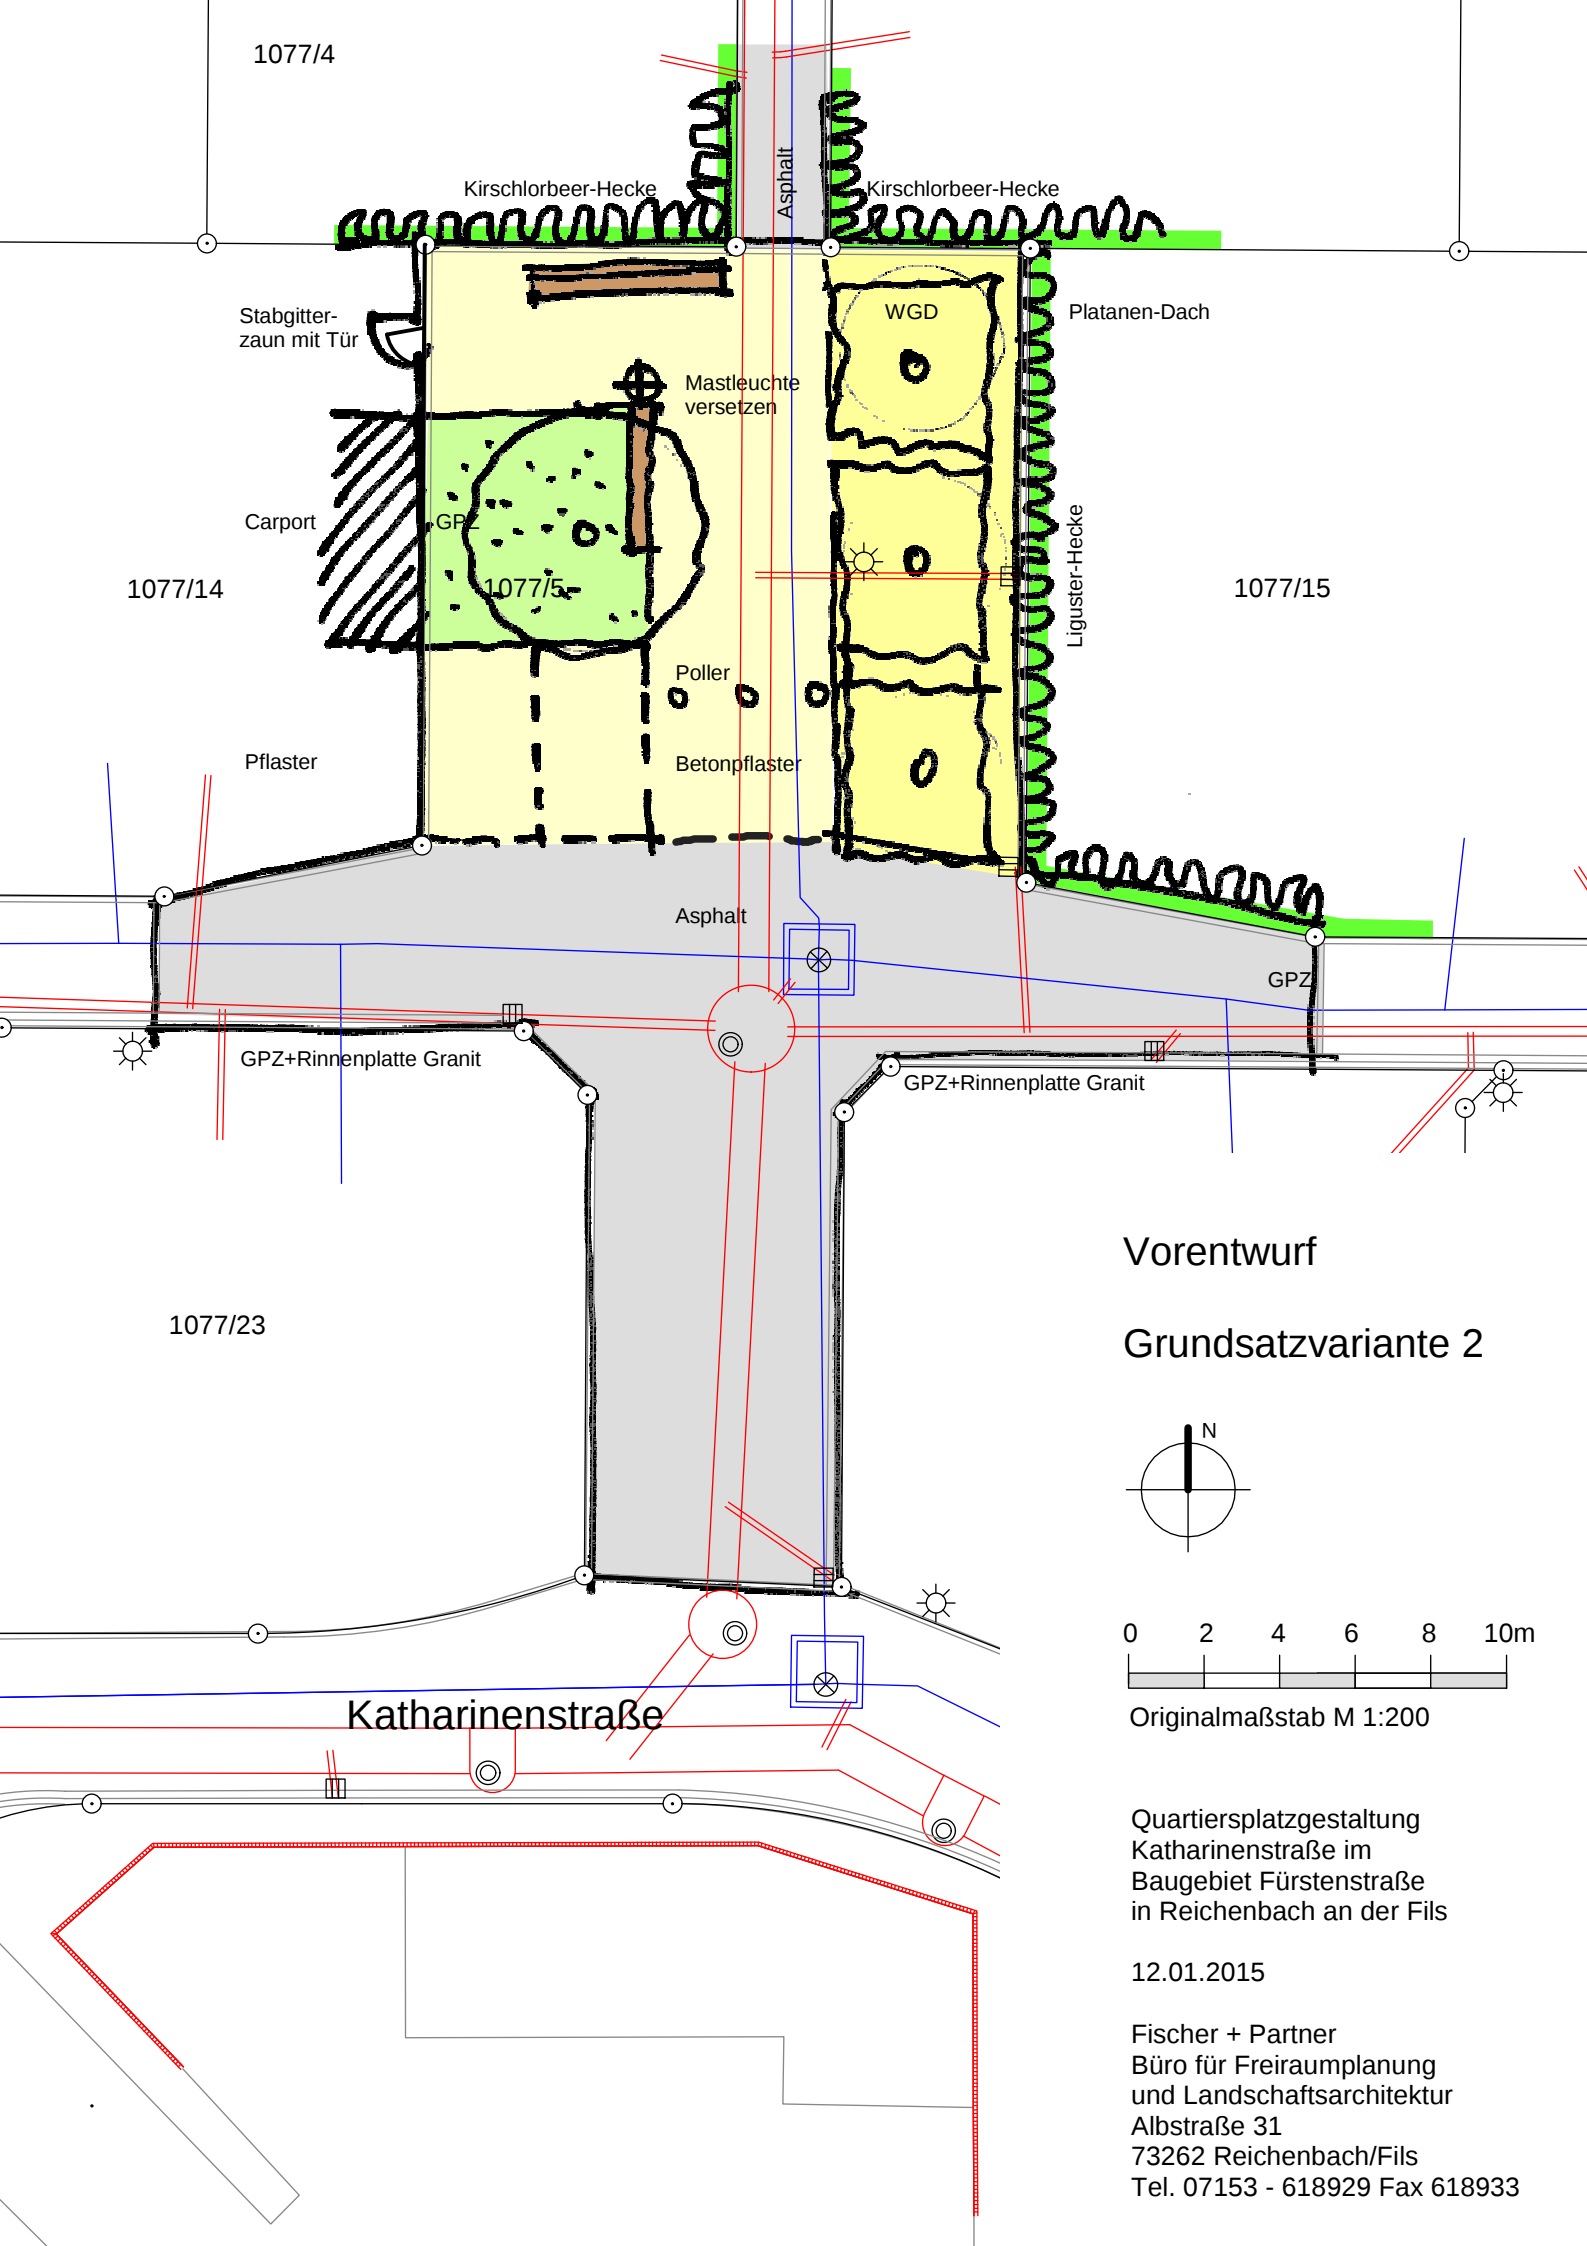

1077/4

Kirschlorbeer-Hecke

Asphalt

Kirschlorbeer-Hecke

Stabgitter-
zaun mit Tür

WGD

Platanen-Dach

Carport

GPZ

Mastleuchte
versetzen

Liguster-Hecke

1077/14

1077/5

1077/15

Poller

Betonpflaster

Pflaster

Asphalt

GPZ

GPZ+Rinnenplatte Granit



GPZ+Rinnenplatte Granit

1077/23

Katharinenstraße

Vorentwurf

Grundsatzvariante 2

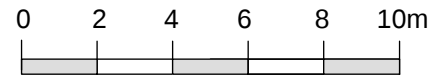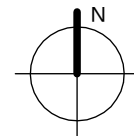

Originalmaßstab M 1:200

Quartiersplatzgestaltung
Katharinenstraße im
Baugebiet Fürstenstraße
in Reichenbach an der Fils

12.01.2015

Fischer + Partner
Büro für Freiraumplanung
und Landschaftsarchitektur
Albstraße 31
73262 Reichenbach/Fils
Tel. 07153 - 618929 Fax 618933