


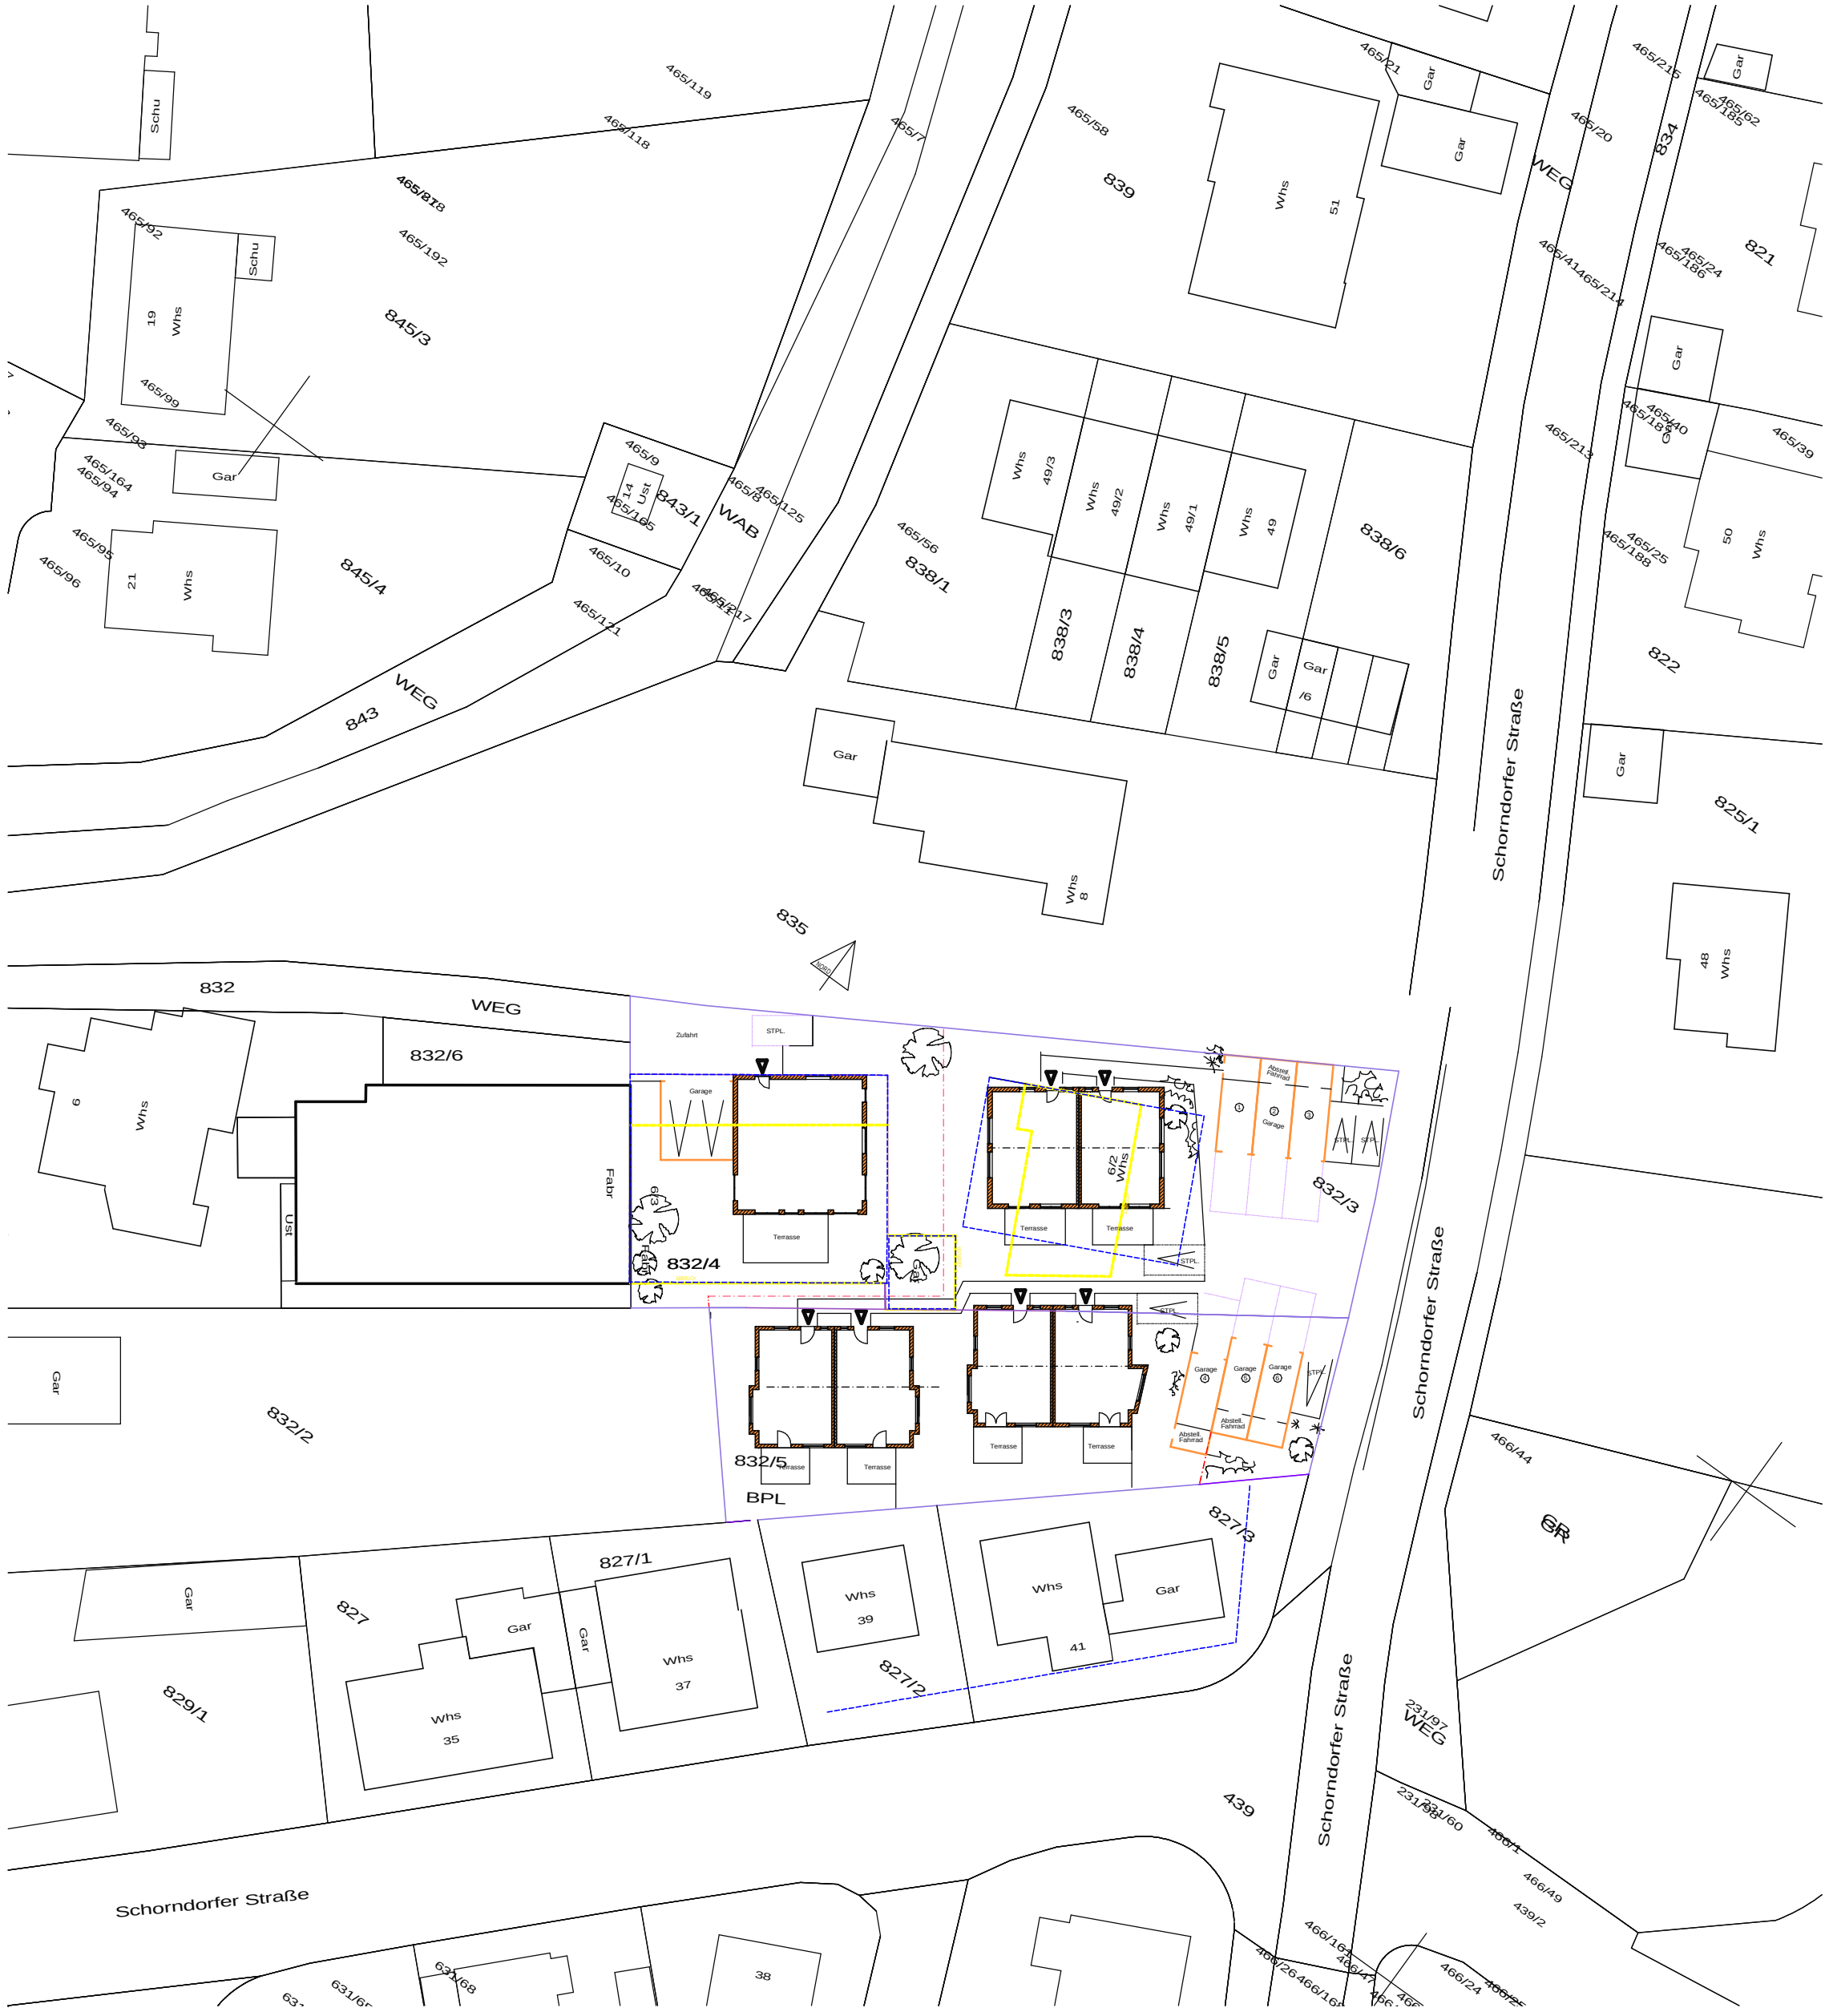

BAUVORANFRAGE

PROJEKT :

MÖGLICHE BEBAUUNG
GRUNDSTÜCKE MÜHLSTRASSE
Flst.Nr. 832/4, 832/3 und 832/5

73262 REICHENBACH

BAUHERREN :

VOLTZ-VERWALTUNGS GmbH +Co KG
UND
ERBENGEMEINSCHAFT VOLTZ / RÖSSLER
DANZIGER STR. 13

73262 REICHENBACH

LAGEPLAN (Übersicht)

M 1: 500

RENATE SCHMID- SCHIPPERT DIPL.-ING. (FH) CHRISTINE HAUTZ DIPL.-ING. FREIE ARCHITEKTEN BISMARCKSTRASSE 17 73269 HOCHDORF TELEFON 07153/51086 FAX 07153/59933		
GEFERTIGT :	10.05.2016	
ANERKANNT :	10.05.2016	