



Erweiterung der Urnenwahlgräber auf dem Neuen Friedhof in Reichenbach

Ausführungsentwurf
20. Juni 2016

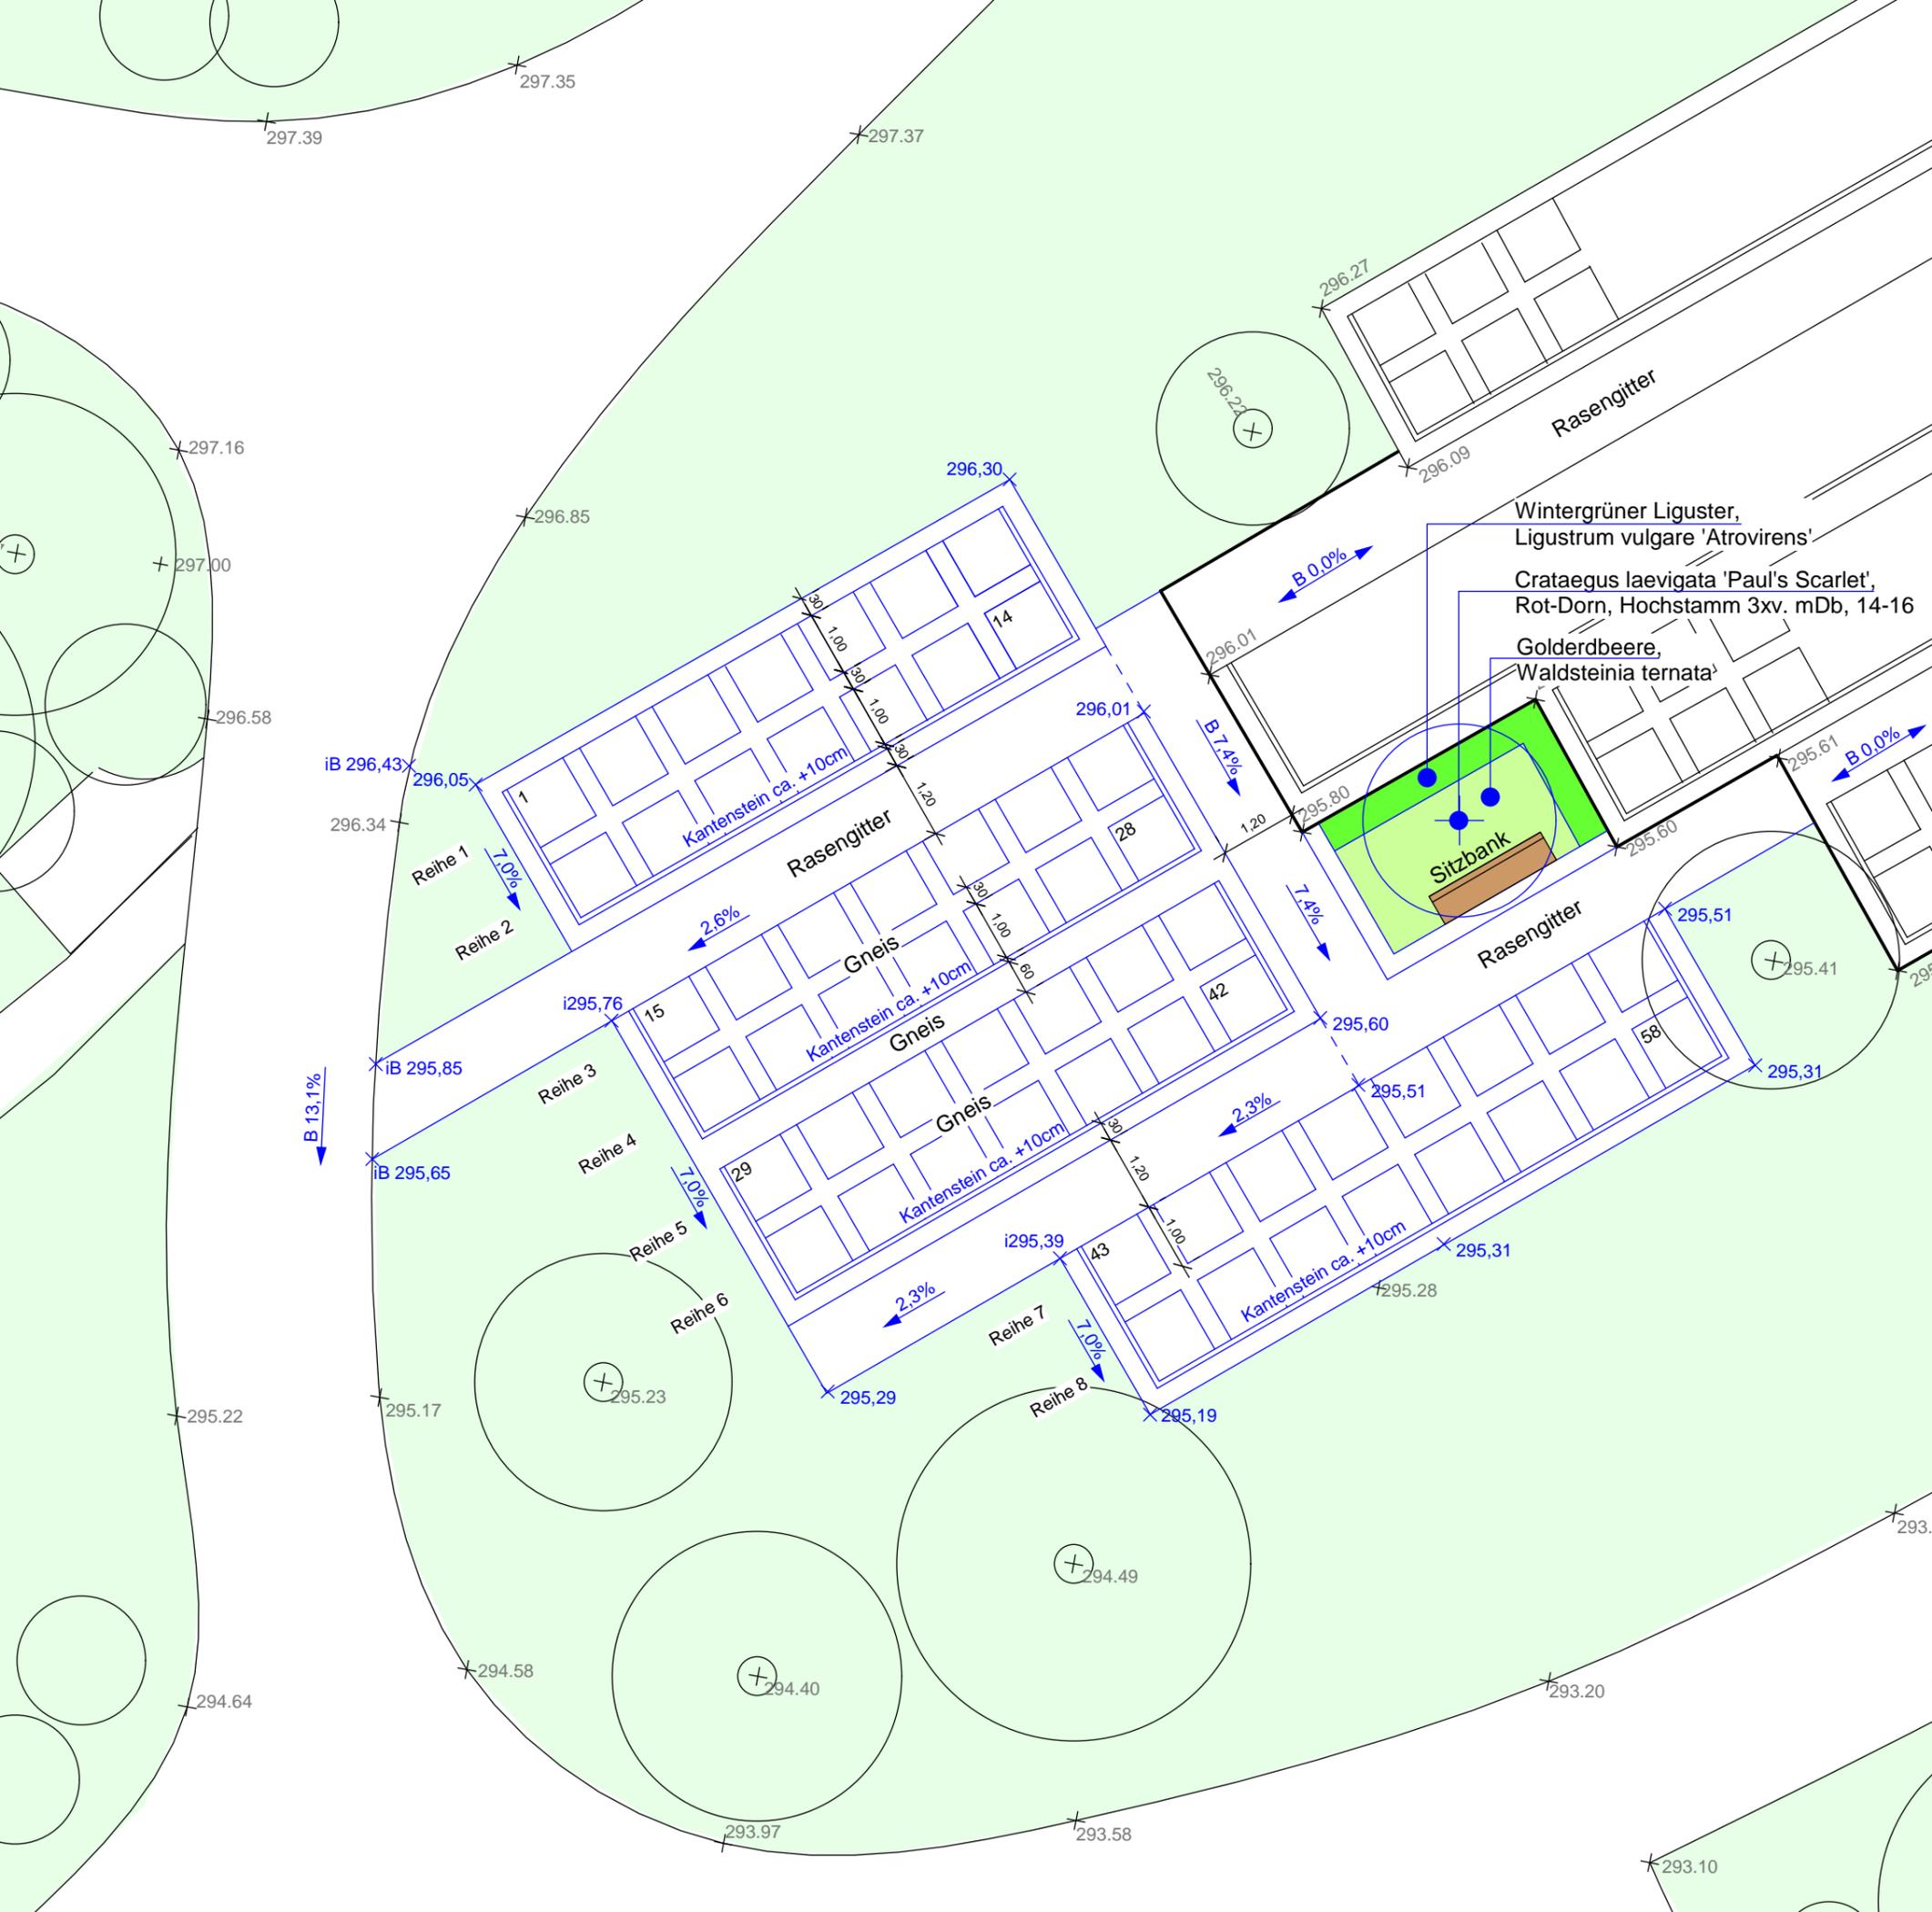

Mengenermittlung:
 Rasengitter, ca. 50m²
 Gneisplatten 30cm, ca. 160m
 Gneisplatten 60cm, ca. 10m
 Kantensteine 8cm (Gneis, alternativ Beton), ca. 60m

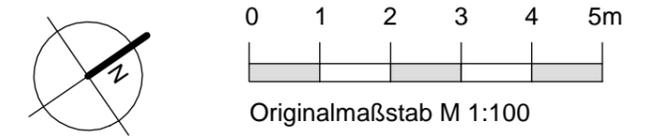

Bauvorhaben	Erweiterung Urnenwahlgräber
Bauherr	Gemeinde Reichenbach Ortsbauamt Hauptstraße 7, 73262 Reichenbach Tel. 07153 - 50 05 18 Fax 07153 - 95 70 21 16
Planungsphase	Ausführungsentwurf
Plandarstellung	Neuer Friedhof, Erweiterung Urnenwahlgräber
Datum 20.06.2016	2016_05_02/2016.06.20ak Ausführungs- entwurf Erweiterung Urnenwahlgräber
Maßstab	M 1: 100
Auftragnehmer	Fischer + Partner Büro für Freiraumplanung und Landschaftsarchitektur Albstraße 31 73262 Reichenbach/Fils Tel. 07153 - 618929 Fax 618933