LAGEPLAN 1:500
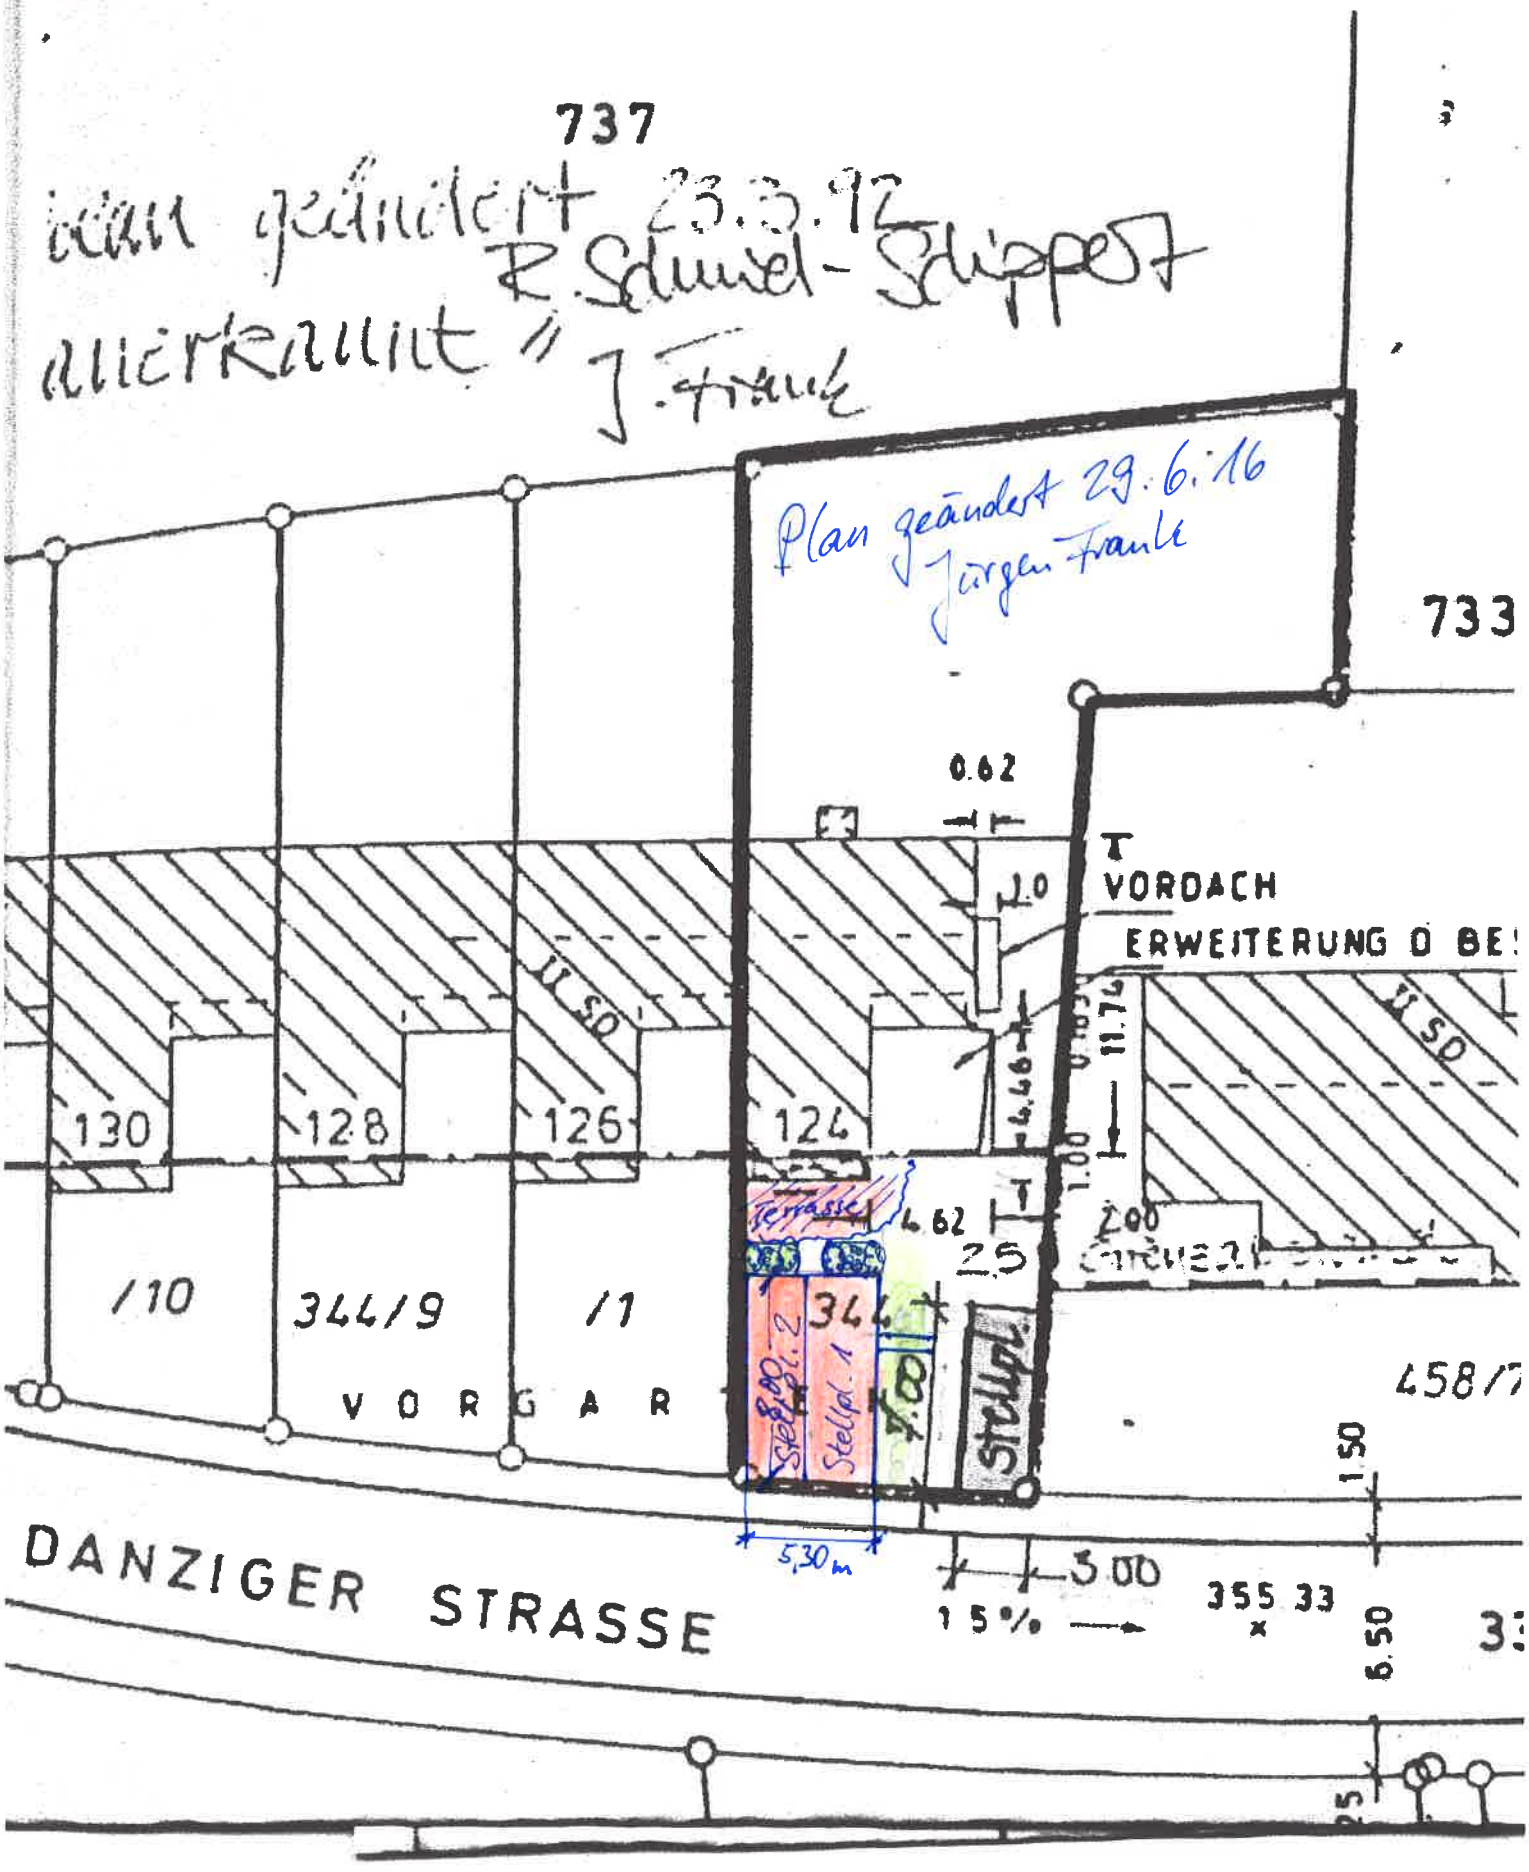
ZEICHNERISCHER TEIL ZUM BAUANTRAG (§ 2 BAU VORL VO)