


GAUDEL:
DN 17 GRAD

DN 35

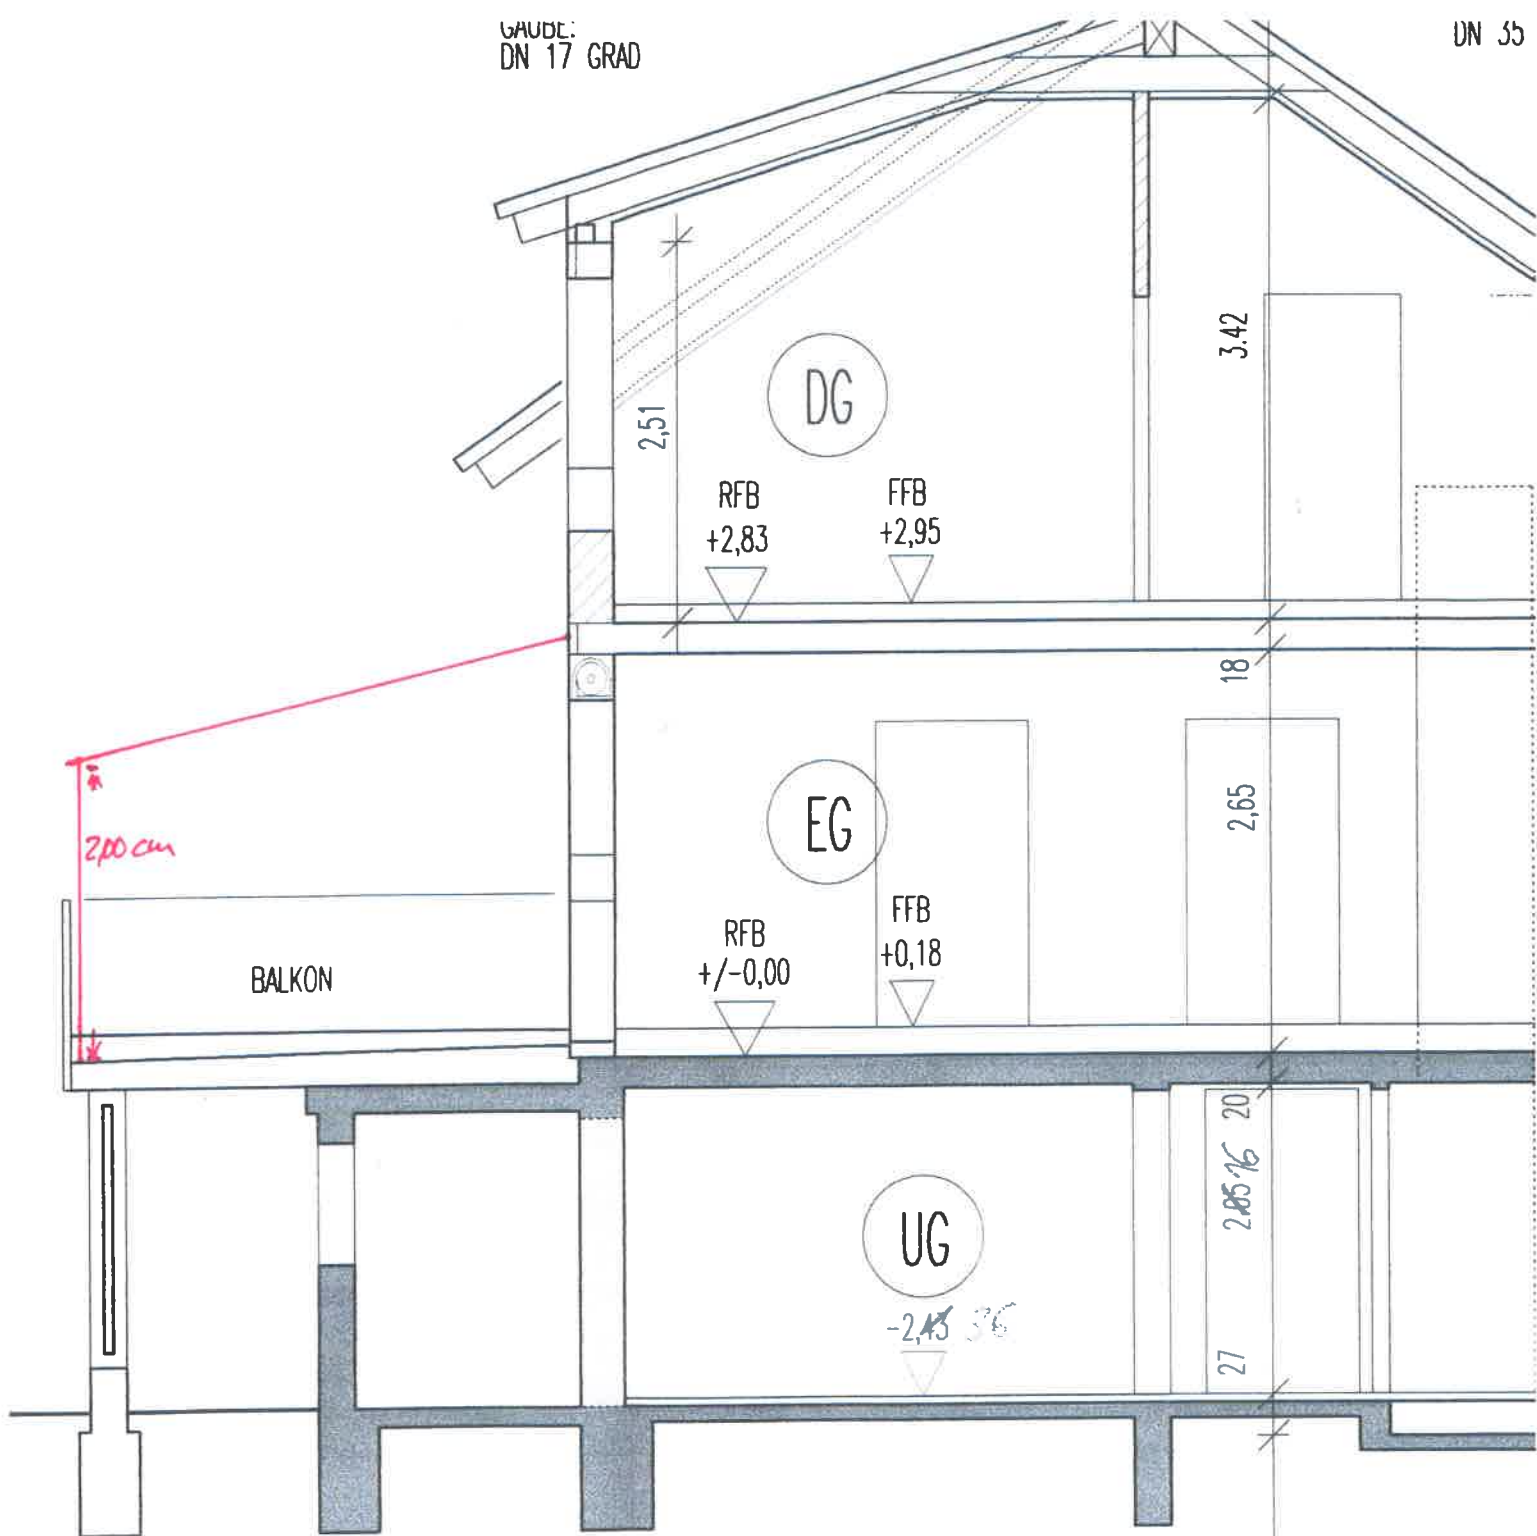

Balkonüberdachung mit Alu-Profil und Glasdach ohne
Seitenwände

02.06.2016