


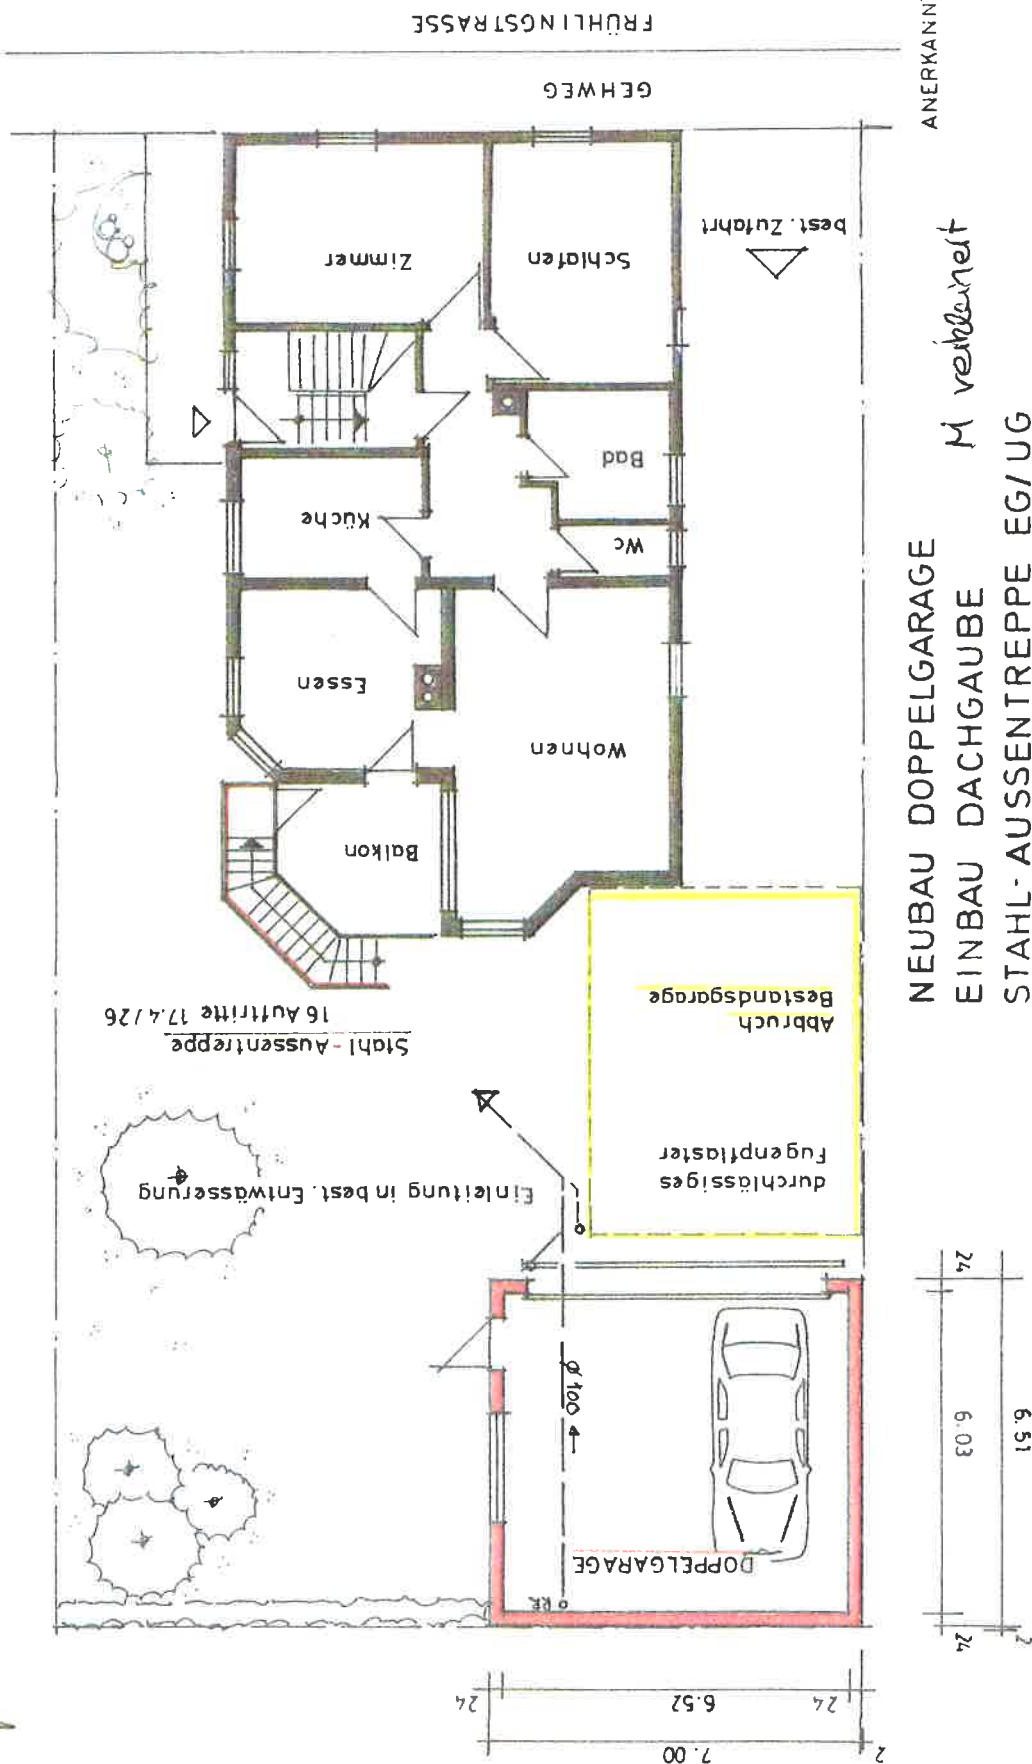

NEUBAU DOPPELGARAGE
 EINBAU DACHGAUBE
 STAHL-AUSSENTREPP EGI/UG

ANERKANT BAUHERR

M verändert

FRÜHLINGSTRASSE 10, 73262 REICHENBACH/FILS

GEFERTIGT

JULI 2016