


Landkreis: Esslingen
Stadt / Gde.: Reichenbach
Gemarkung: Reichenbach

LAGEPLAN

Zeichnerischer Teil zum Bauantrag (§4 LBOVVO)

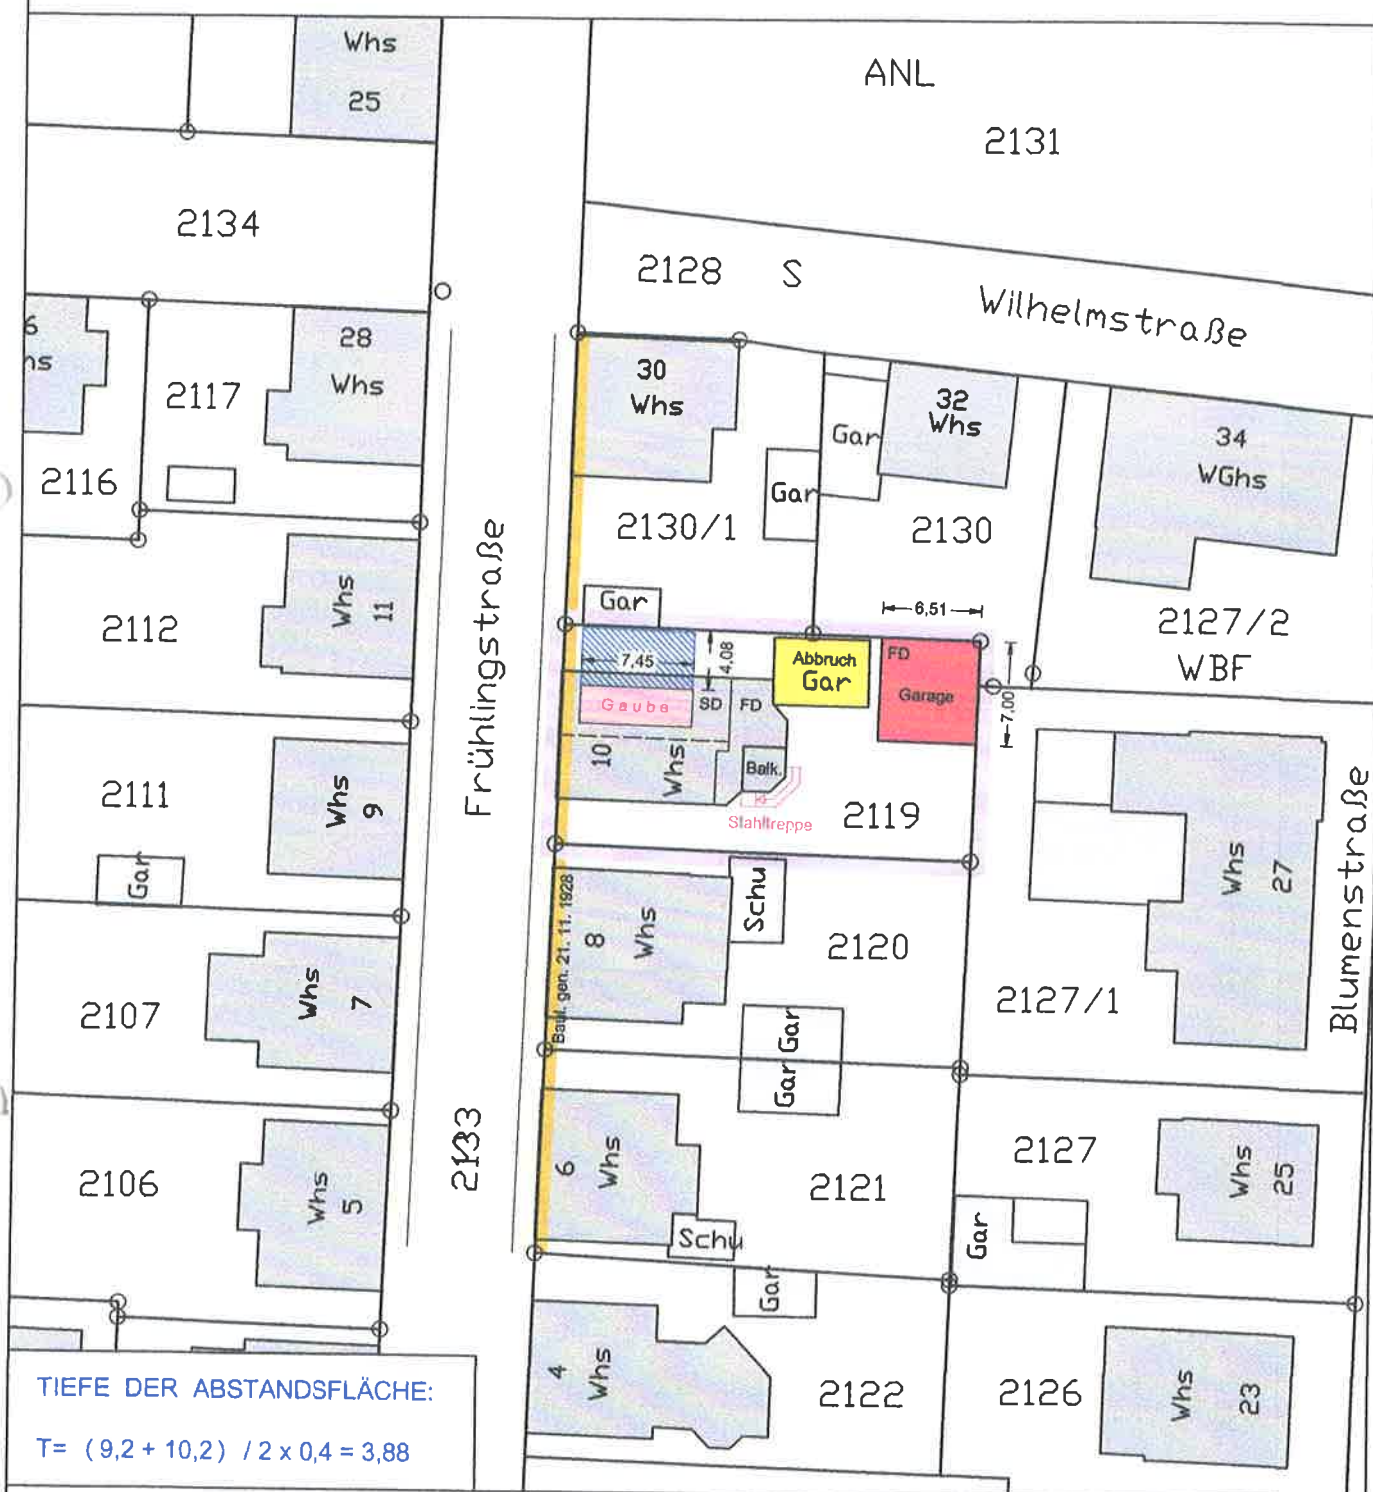

TIEFE DER ABSTANDSFLÄCHE:

$$T = (9,2 + 10,2) / 2 \times 0,4 = 3,88$$

Für evtl. vorh. unterirdische Leitungen
wird keine Gewähr übernommen.

Die Übere