


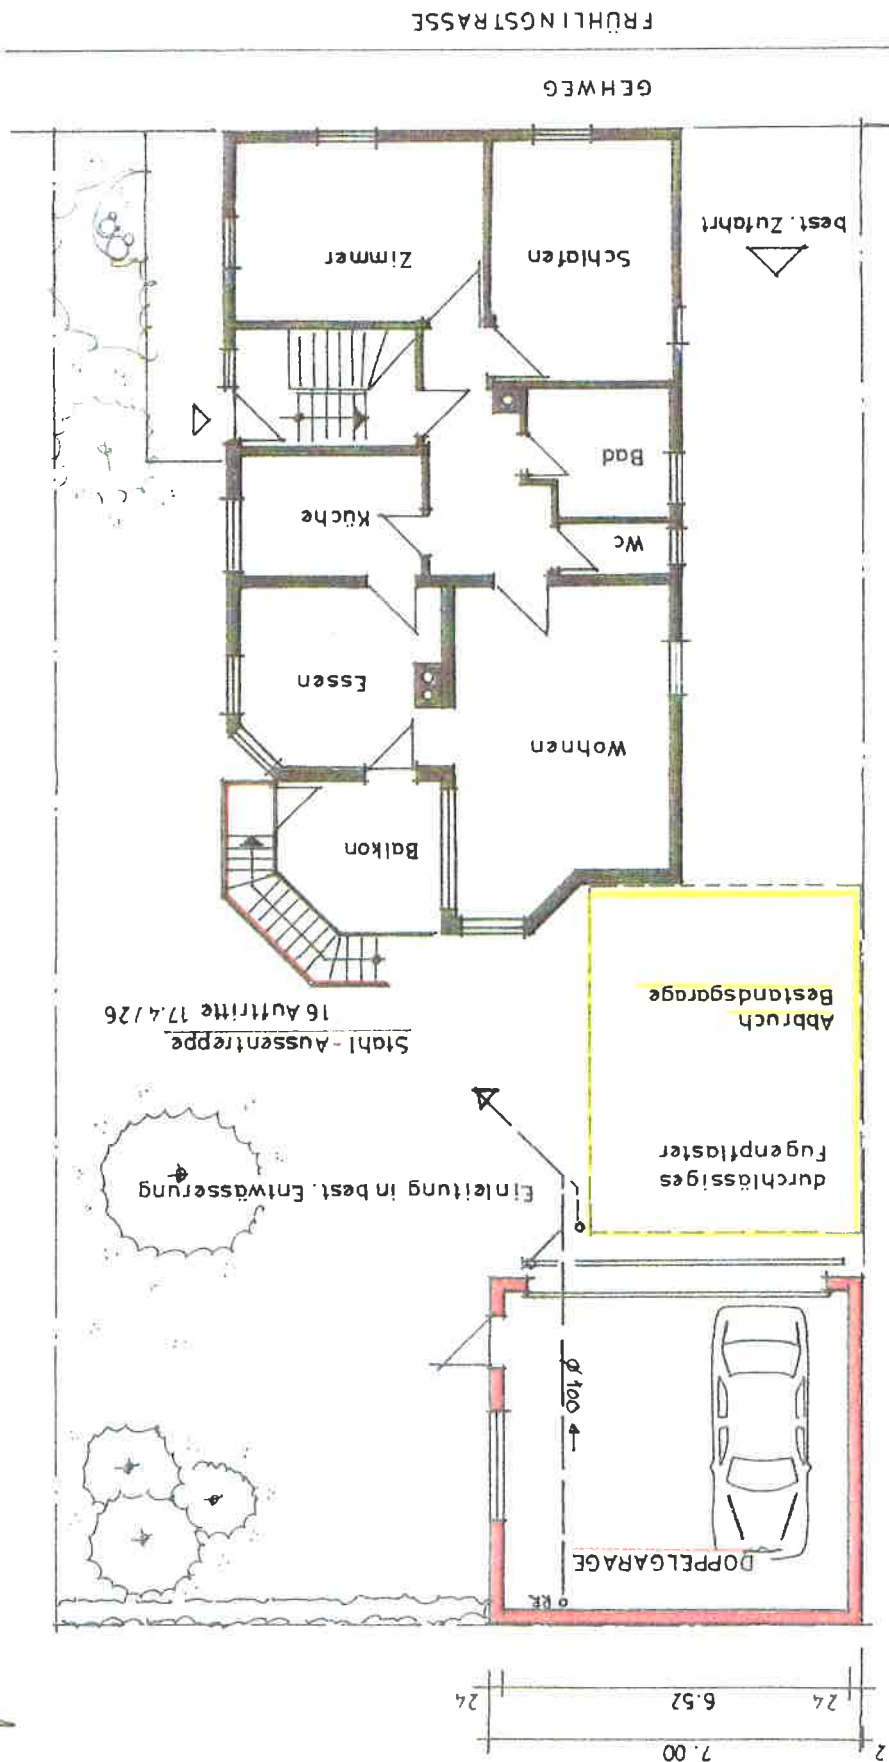

NEUBAU DOPPELGARAGE
 EINBAU DACHGAUBE
 STAHL-AUSSENTREPP EGI/UG

M verändert

ANERKANT BAUHERR

FRÜHLINGSTRASSE 10 , 73262 REICHENBACH/FILS

GEFERTIGT JULI 2016