


ANSICHT NORD

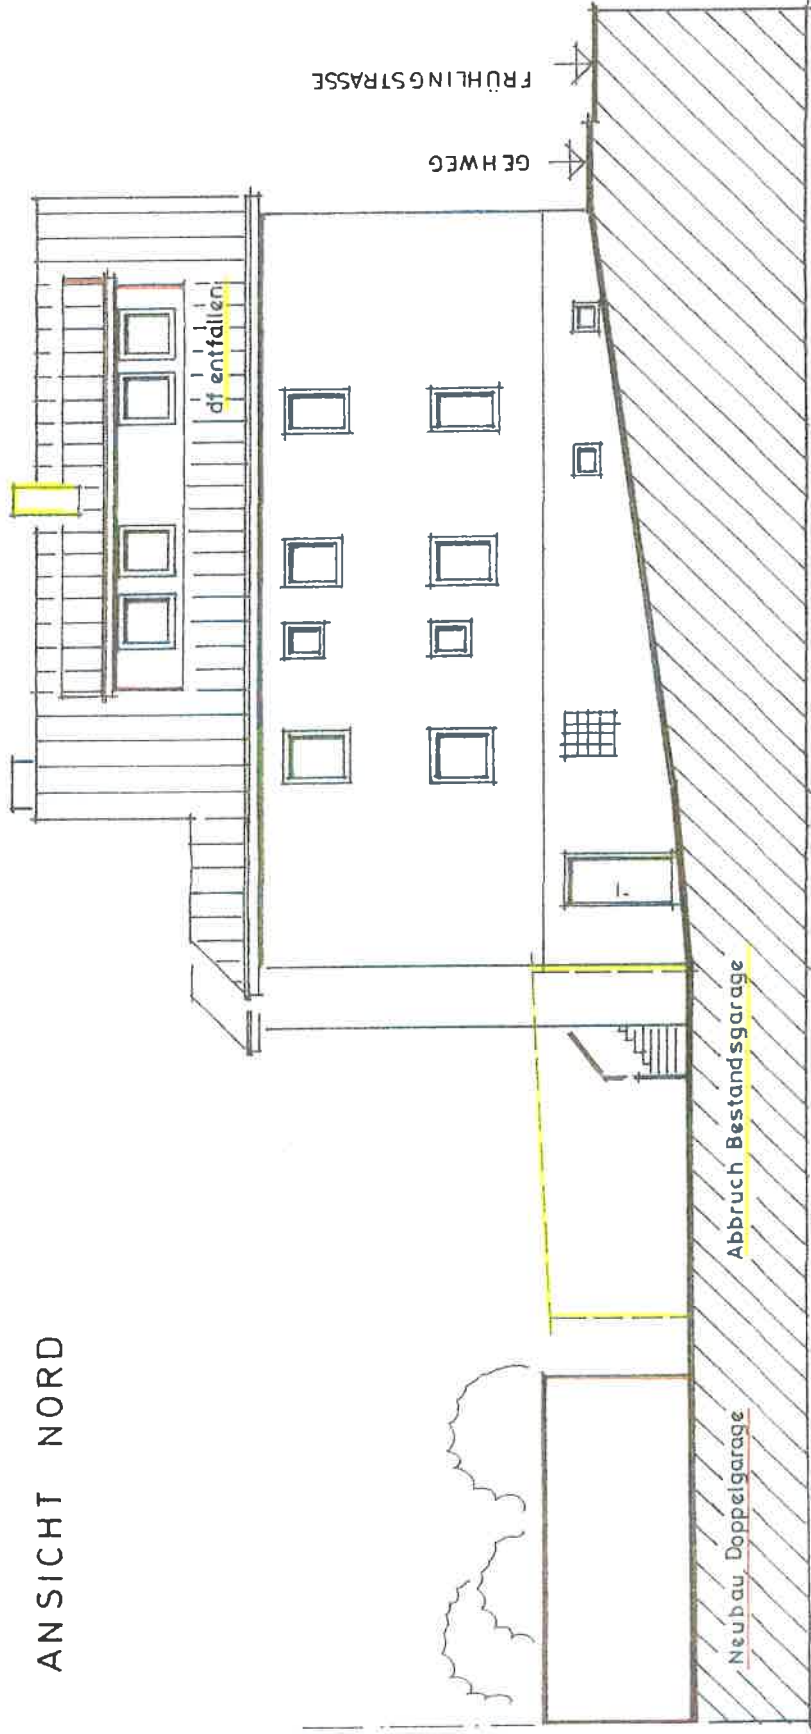

NEUBAU DOPPELGARAGE EINBAU DACHGAUBE STAHL-AUSSENTREPPE EG/UG

FRÜHLINGSTRASSE 10, 73262 REICHENBACH/FILS

ANERKANT BAUHERR

GEFERTIGT

[Signature]
JULI 2016

M. Rehner