


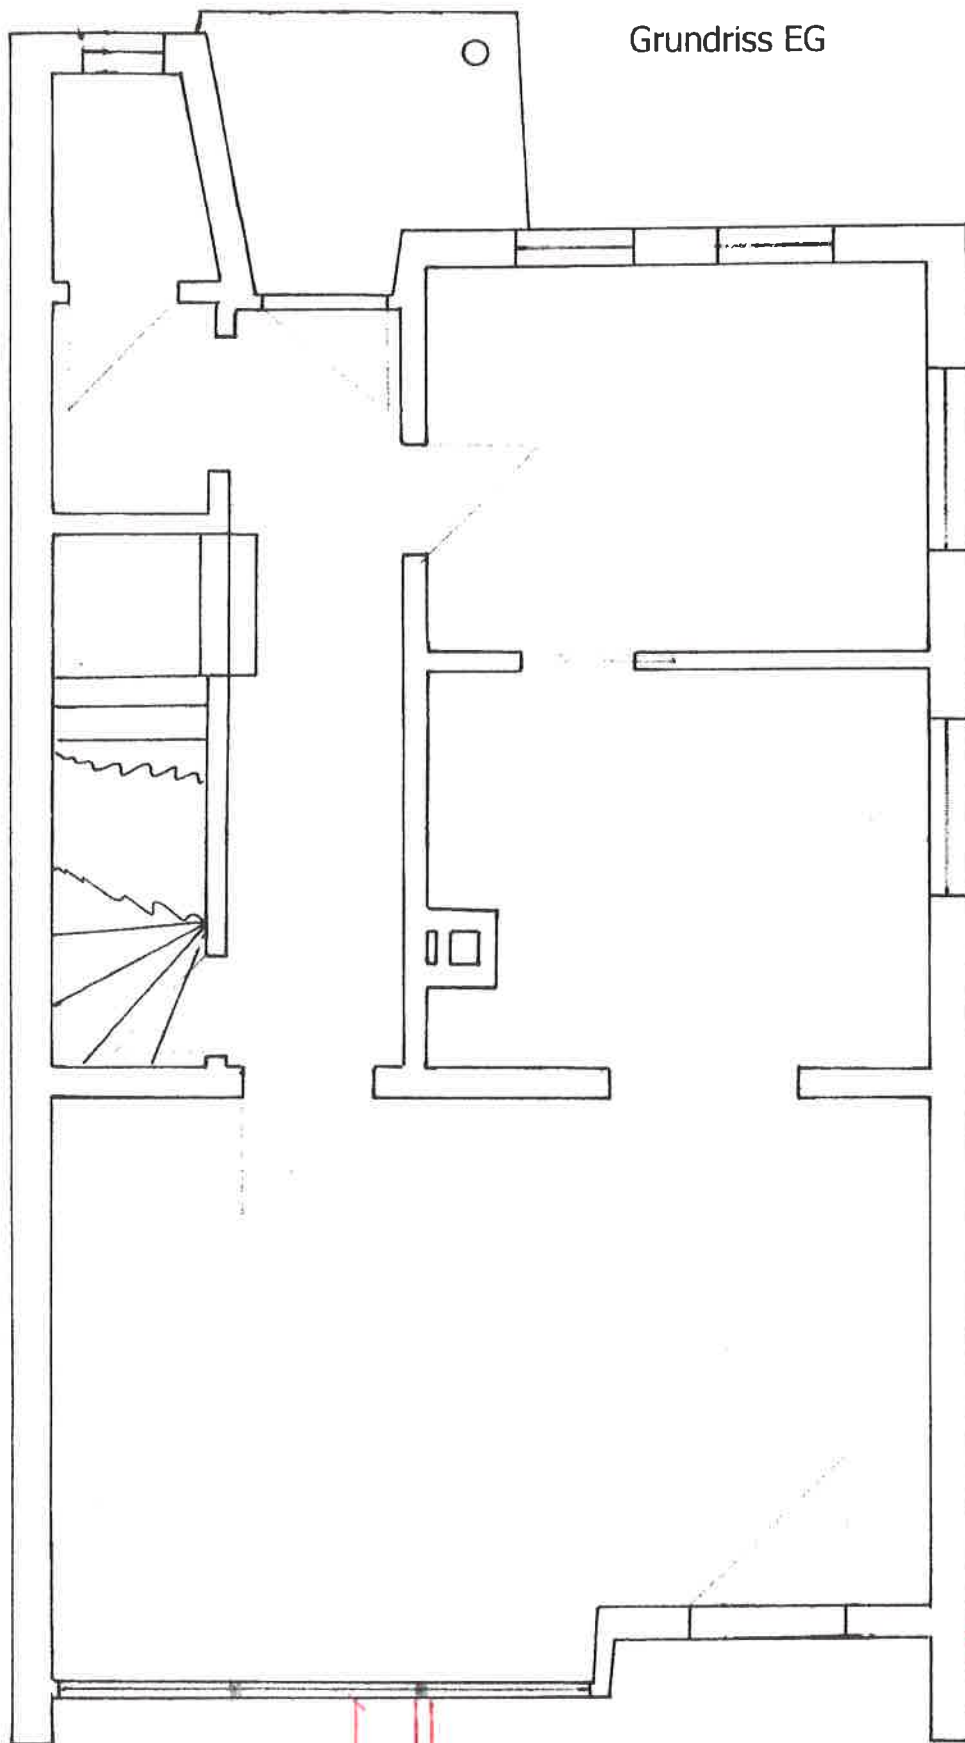

Datum:
22.02.2016

Unterschrift Bauherr:

Heid

Wintergarten

225

200

390