

Vermessungsverwaltung Baden-Württemberg

Landratsamt Esslingen
Vermessungsbehörde

Pulverwiesen 11
73728 Esslingen


Auszug aus dem Liegenschaftskataster

Liegenschaftskarte 1 : 500

Erstellt am 31.03.2016

Flurstück: 1095/11
Flur: 1095
Gemarkung: Reichenbach


Gemeinde: Reichenbach an der Fils
Kreis: Esslingen am Neckar
Regierungsbezirk: Stuttgart

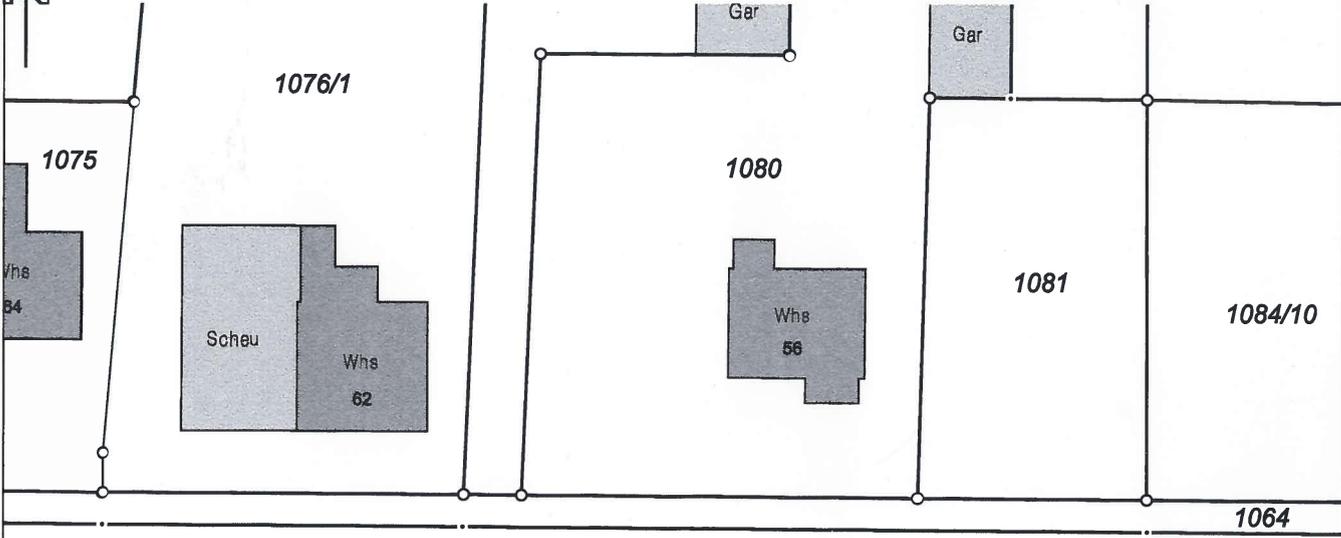

L 1192

Stuttgarter Straße

6

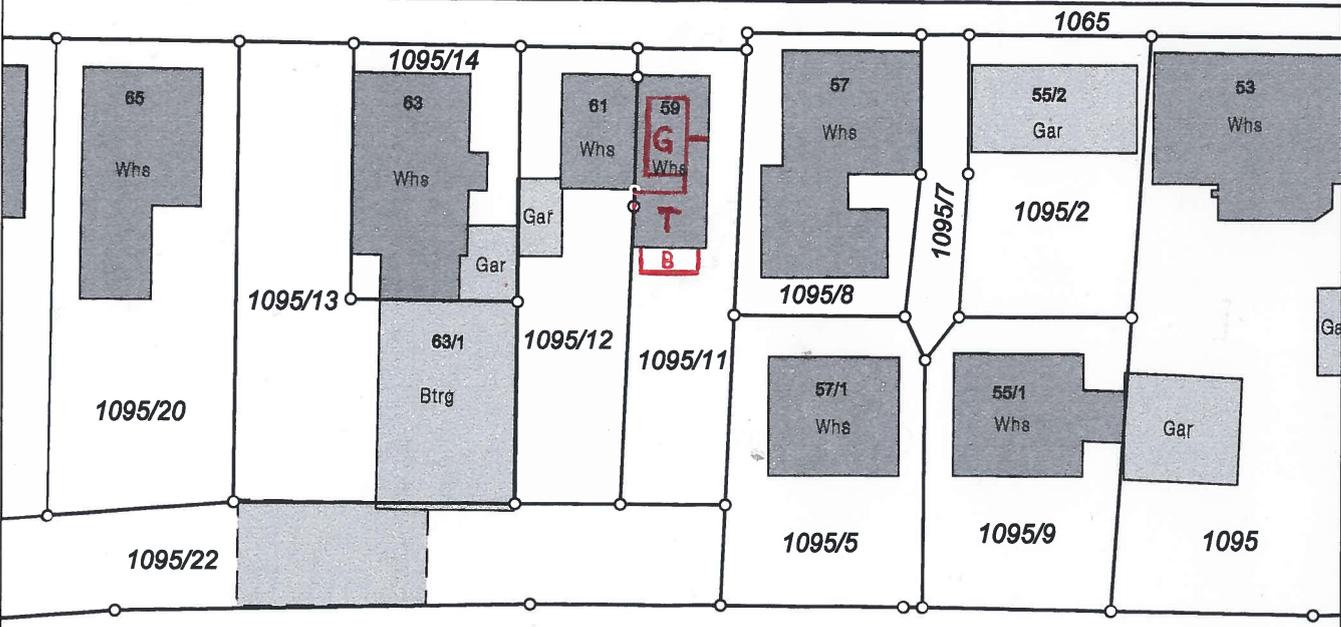


20.4.2016

G Gaube
T Terasse
B Balkon

Süntinger Robert

1100

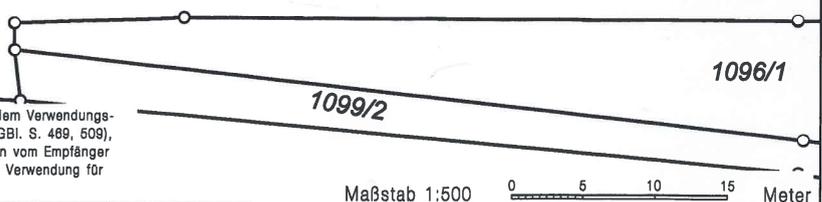

Maßstab 1:500

Die Basisinformationen und Basisdaten des Liegenschaftskatasters unterliegen dem Verwendungs-
vorbehalt nach § 2 Abs. 3 und 4 des Vermessungsgesetzes vom 1. Juli 2004 (GBl. S. 469, 609),
zuletzt geändert durch Gesetz vom 30. November 2010 (GBl. S. 989). Sie dürfen vom Empfänger
nur für den Zweck verwendet werden, zu dem sie übermittelt worden sind. Eine Verwendung für
andere Zwecke ist nur zulässig, wenn die Vermessungsbehörde eingewilligt hat.