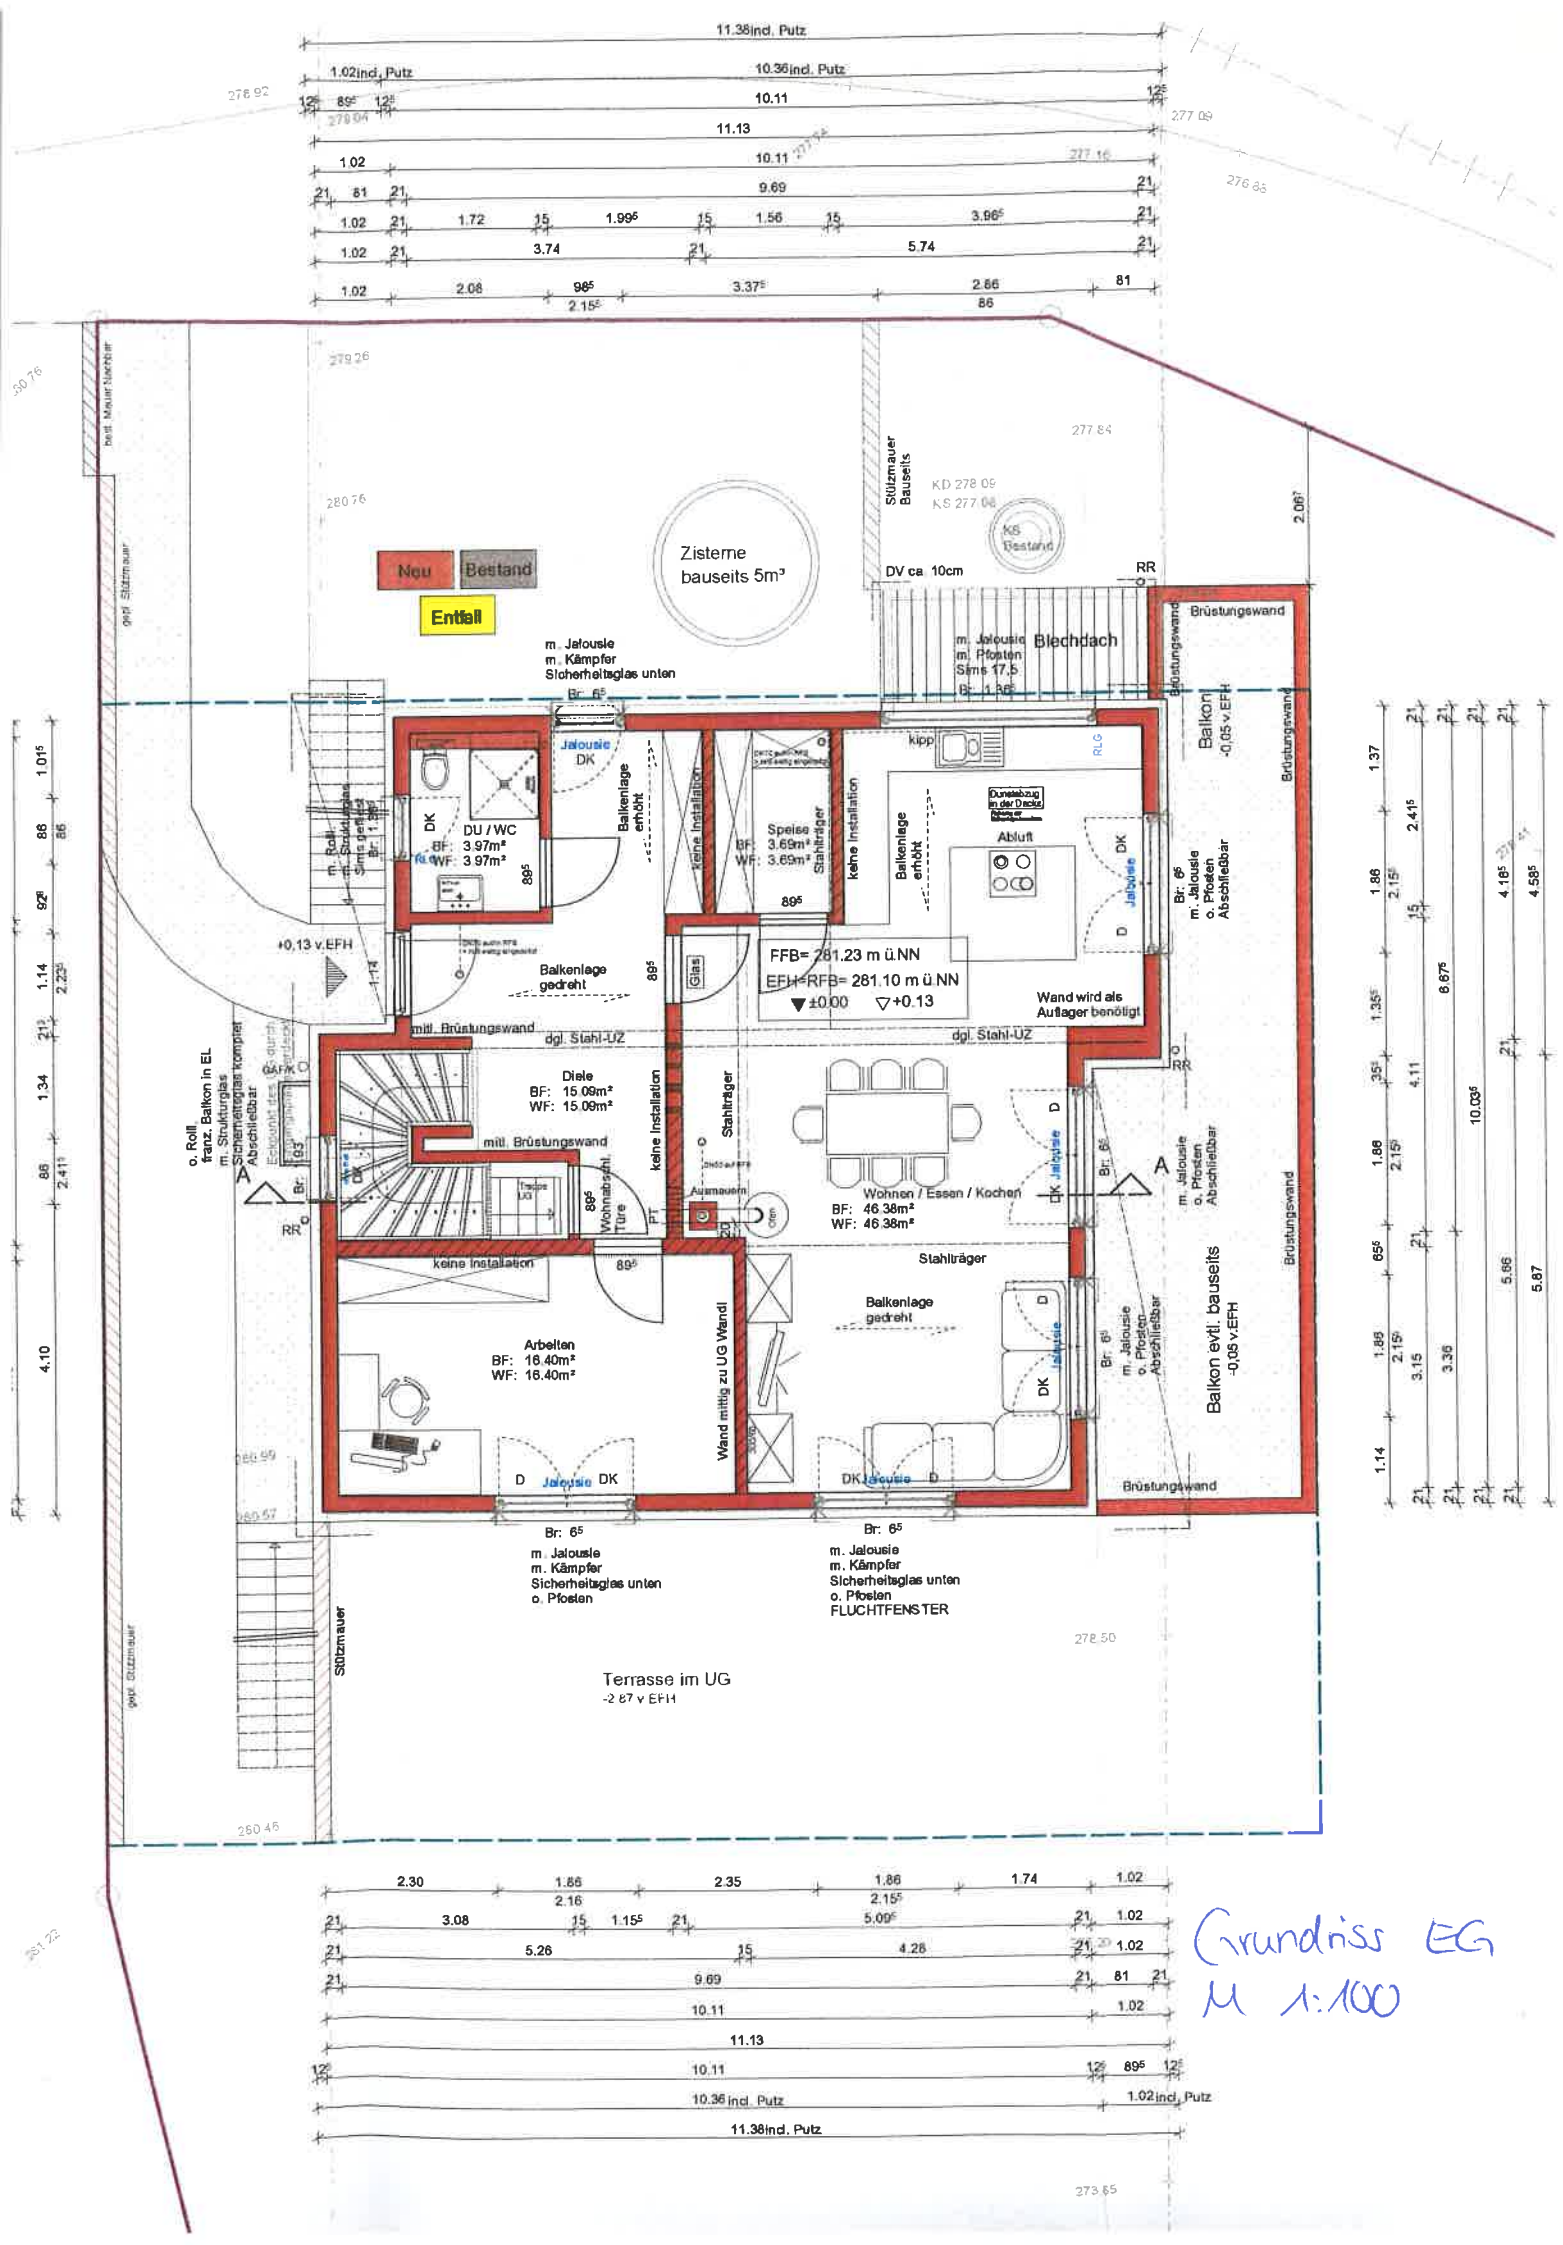

Neu
Bestand
Entfall
Zisterne bauseits 5m³
DV ca. 10cm
RR
Blechdach
Brüstungswand
Balkon
-0,05 v.EFH
m. Jalousie
m. Kämpfer
Sicherheitsglas unten
Br: 6⁵
DU / WC
BF: 3.97m²
WF: 3.97m²
Speise
BF: 3.69m²
WF: 3.69m²
Abluft
FFB= 281.23 m ü.NN
EFH=RFB= 281.10 m ü.NN
▼±0.00 ▽+0.13
Wand wird als Auflager benötigt
Balkenlage gedreht
Balkenlage erhöht
keine Installation
Stahlträger
mtl. Brüstungswand
dgl. Stahl-UZ
Diele
BF: 15.09m²
WF: 15.09m²
Wohnen / Essen / Kochen
BF: 46.38m²
WF: 46.38m²
Arbeiten
BF: 16.40m²
WF: 16.40m²
Wand mittig zu UG Wand!
Balkon evtl. bauseits
-0,05 v.EFH
o. Roll, franz. Balkon in EL
m. Strukturglas
Sicherheitsglas komplett
Abschließbar
Stützmauer
Terrasse im UG
-2.87 v.EFH
Grundriss EG
M 1:100