


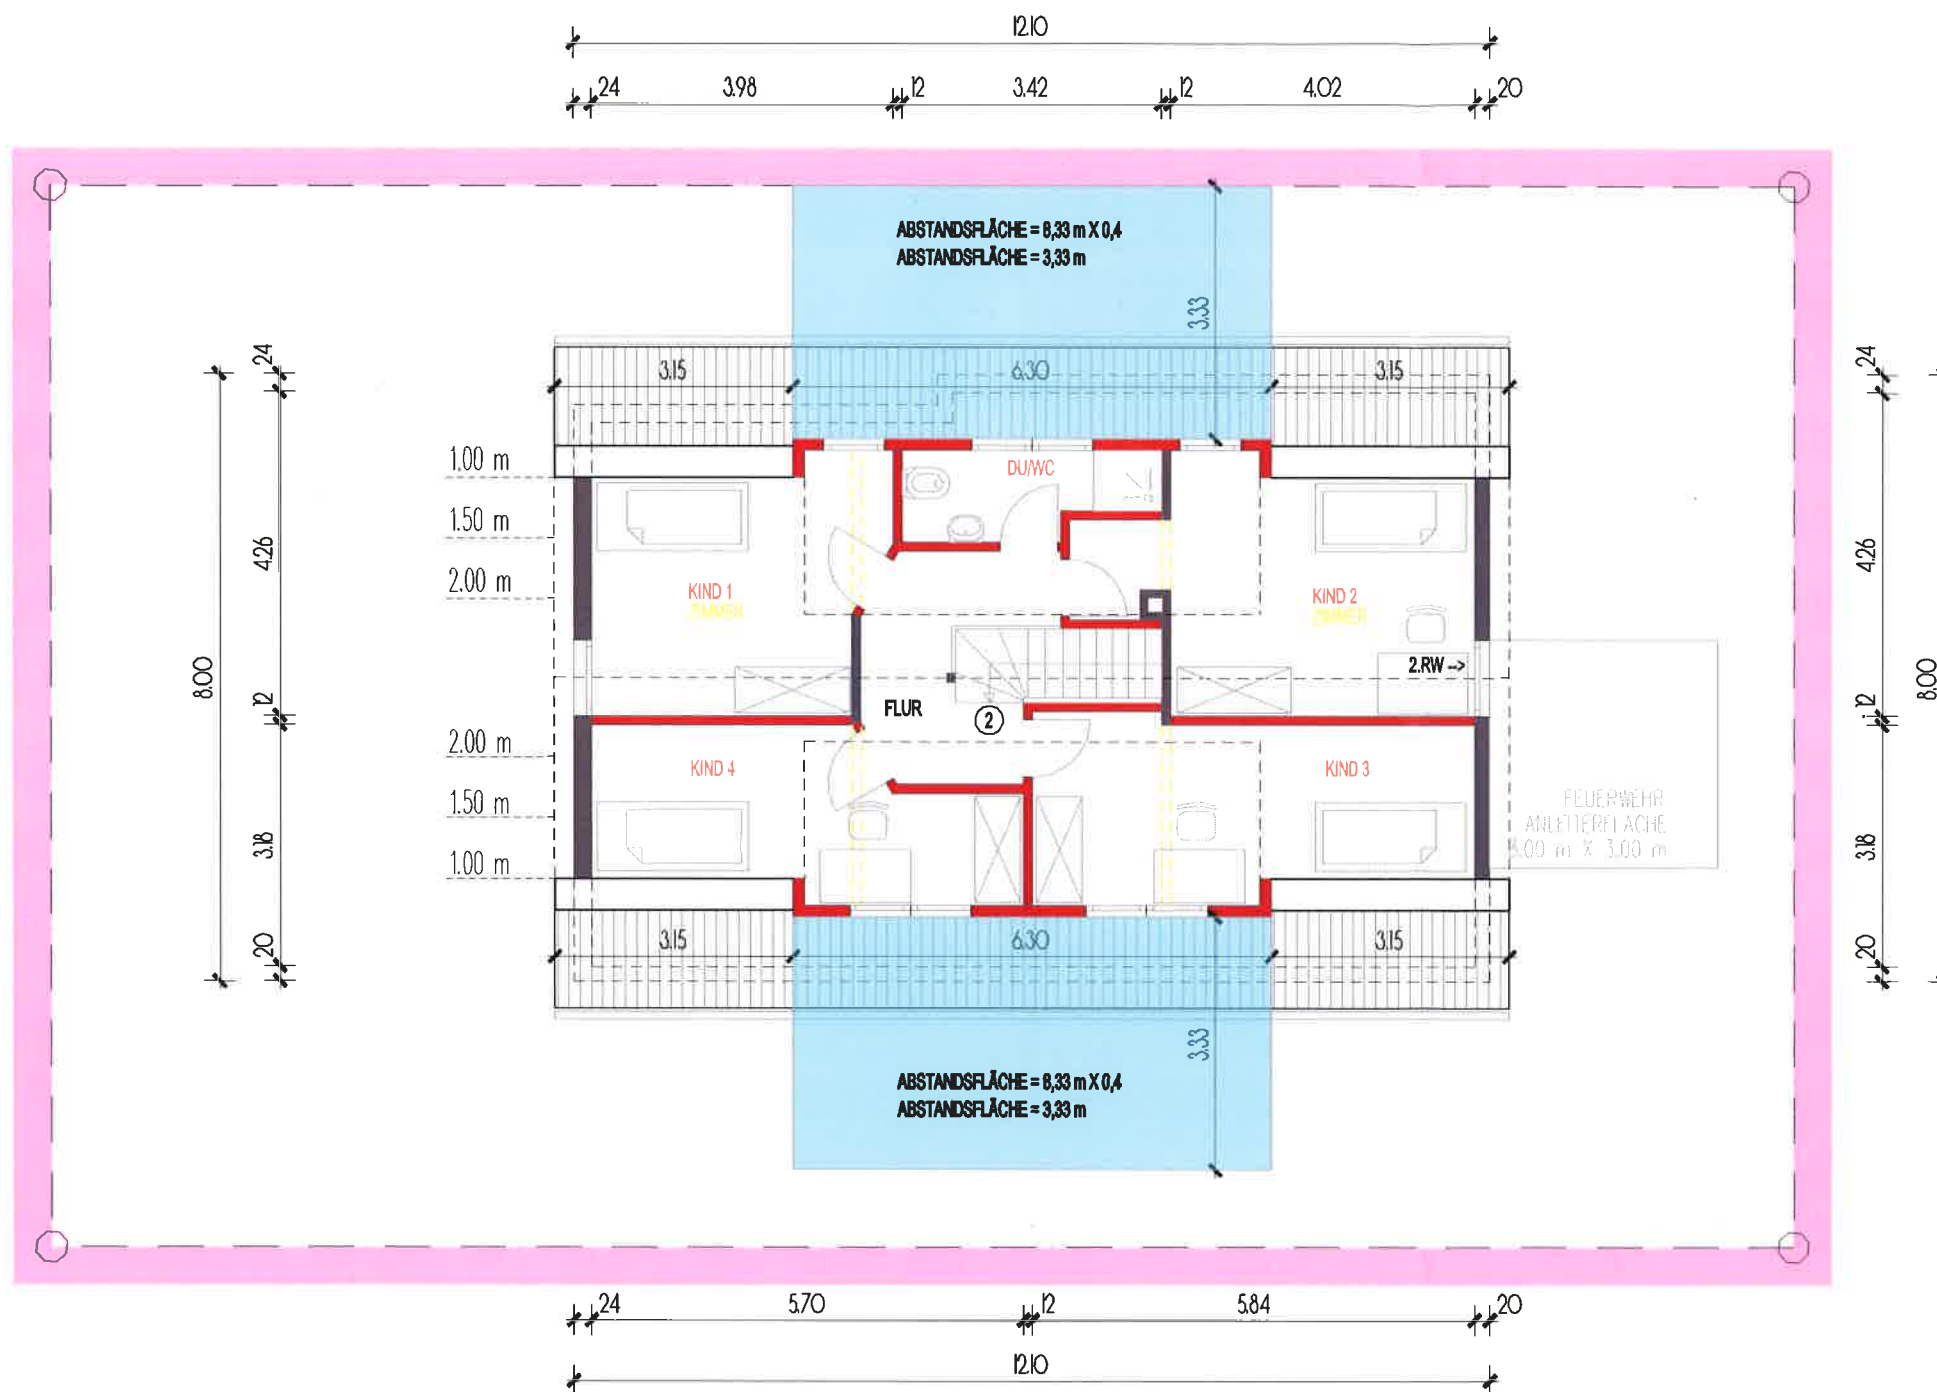

BESTAND
NEU
ABRISS

Objekt: NEUBAU DACHGAUBEN
 Jahnstrasse 3
 73262 Reichenbach an der Fils

Bauherr: Barbaros KIYMAZ
 Jahnstrasse 3
 73262 Reichenbach an der Fils

Gemarkung: Reichenbach an der Fils
Datum: 02.11.2016
Plan: Dachgeschoss

Bauherr:  **Planer:** 

BAUGESUCH