


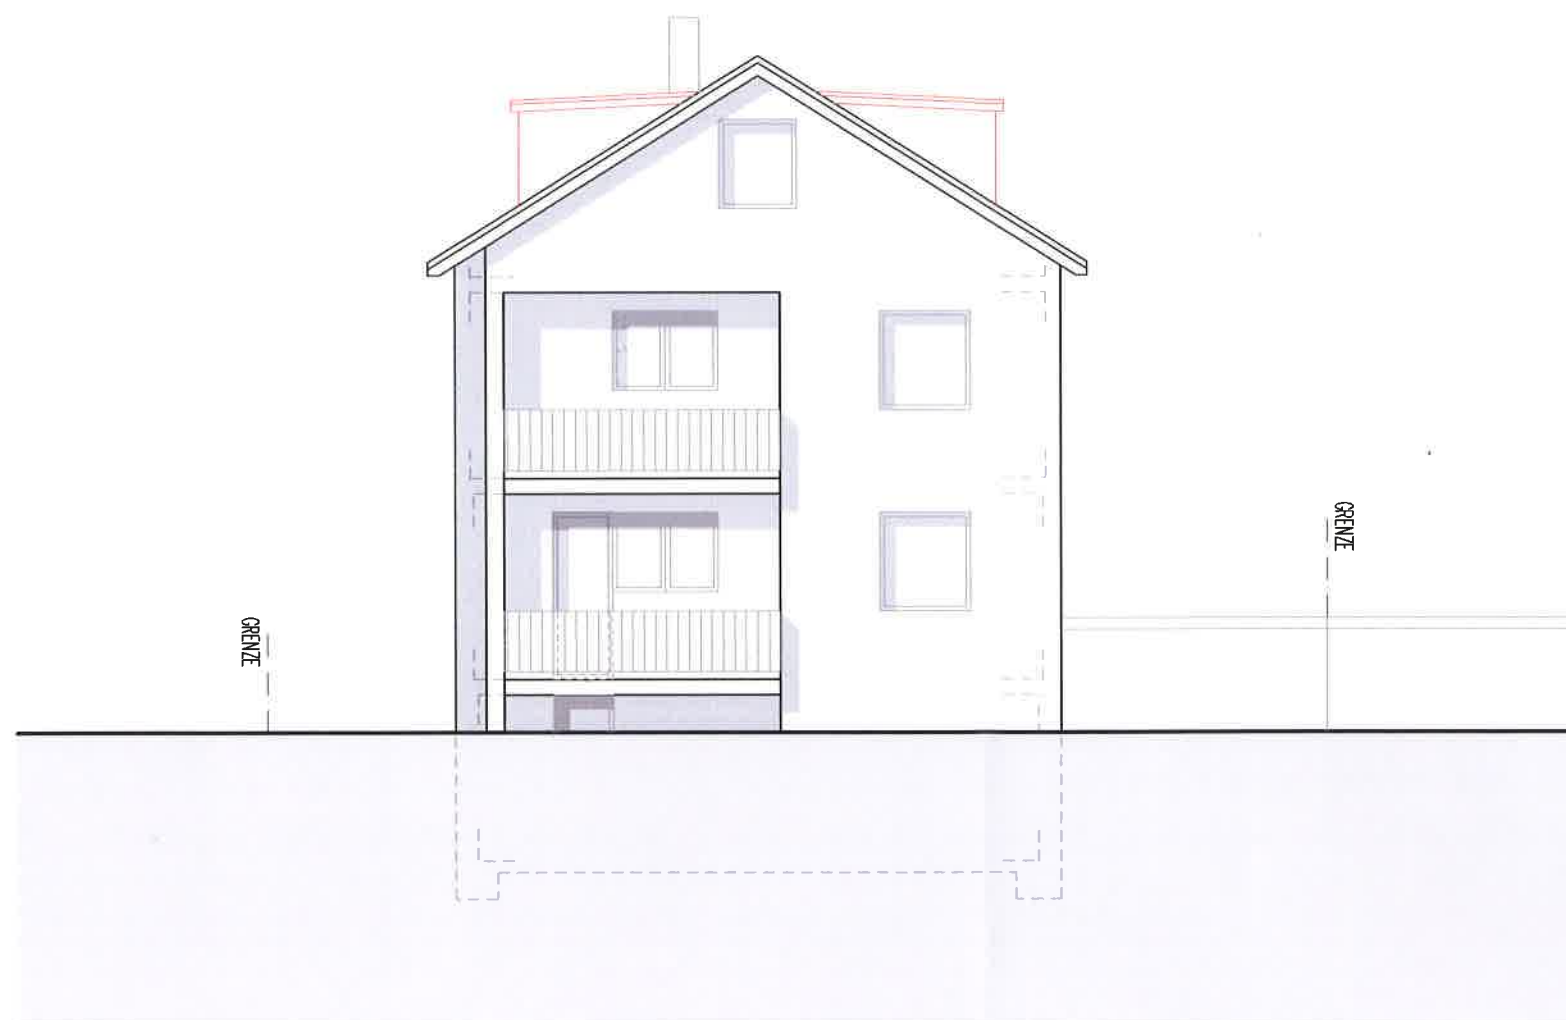

WEST ANSICHT

BESTAND 
 NEU 
 ABRISS 

Objekt: NEUBAU DACHGAUBEN
 Jahnstrasse 3
 73262 Reichenbach an der Fils

Bauherr: Barbaros KIYMAZ
 Jahnstrasse 3
 73262 Reichenbach an der Fils

Gemarkung: Reichenbach an der Fils
 Datum: 02.11.2016
 Plan: West Ansicht

BAUGESUCH

Bauherr:  Planer: 