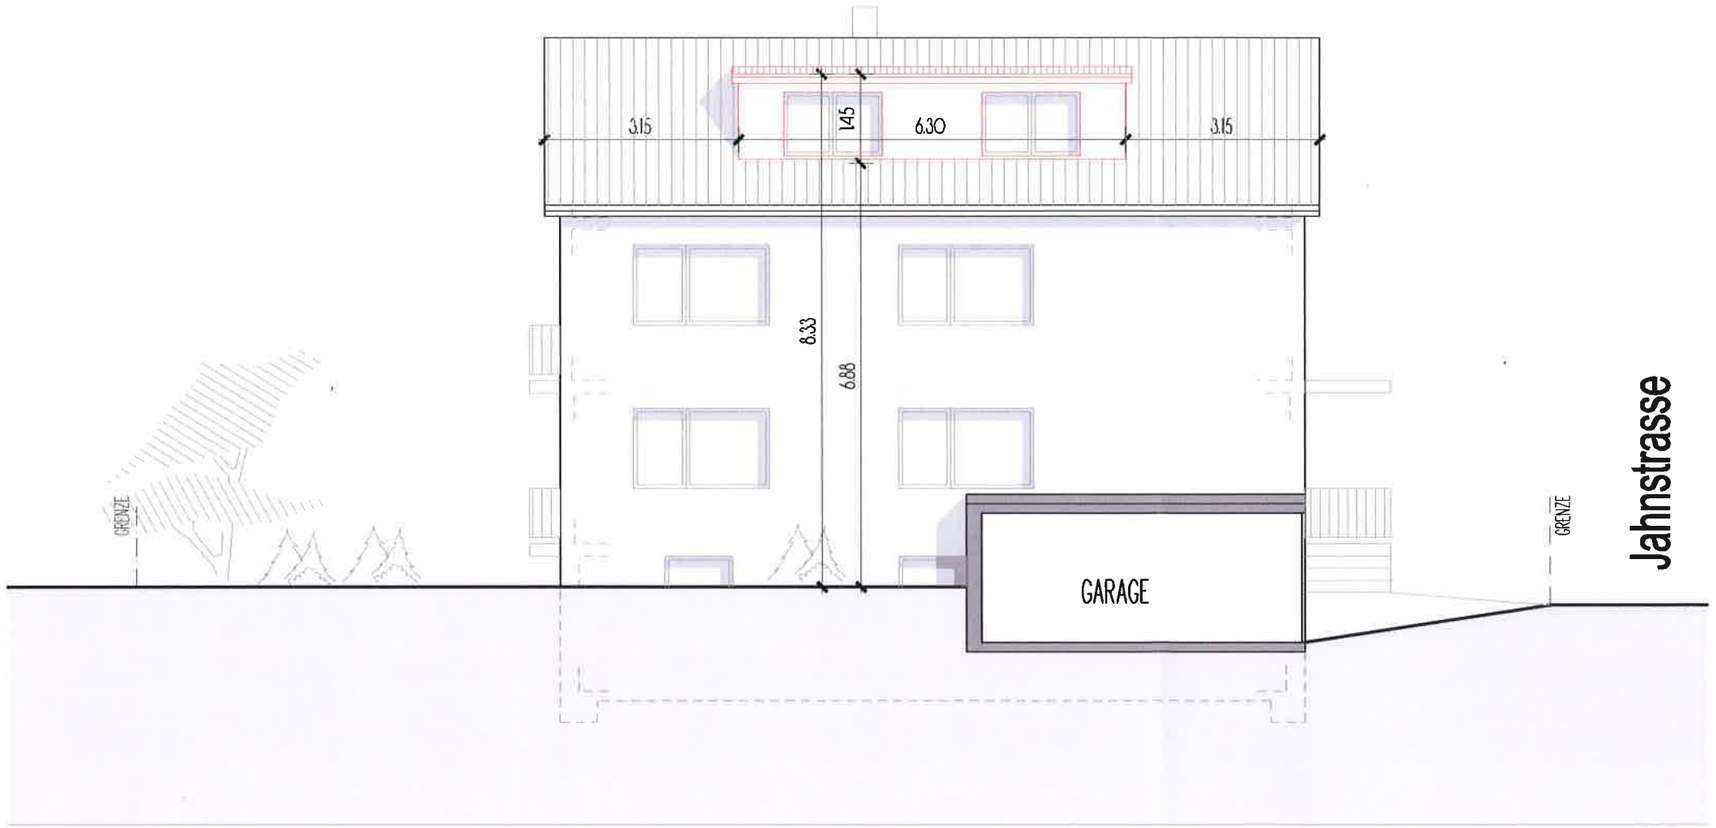

SÜD ANSICHT

BESTAND

NEU

ABRISS

Objekt: NEUBAU DACHGAUBEN
Jahnstrasse 3
73262 Reichenbach an der Fils

Bauherr: Barbaros KIYMAZ
Jahnstrasse 3
73262 Reichenbach an der Fils

Gemarkung: Reichenbach an der Fils
Datum: 02.11.2016
Plan: Süd Ansicht

BAUGESUCH

Bauherr: ..... Planer: .....