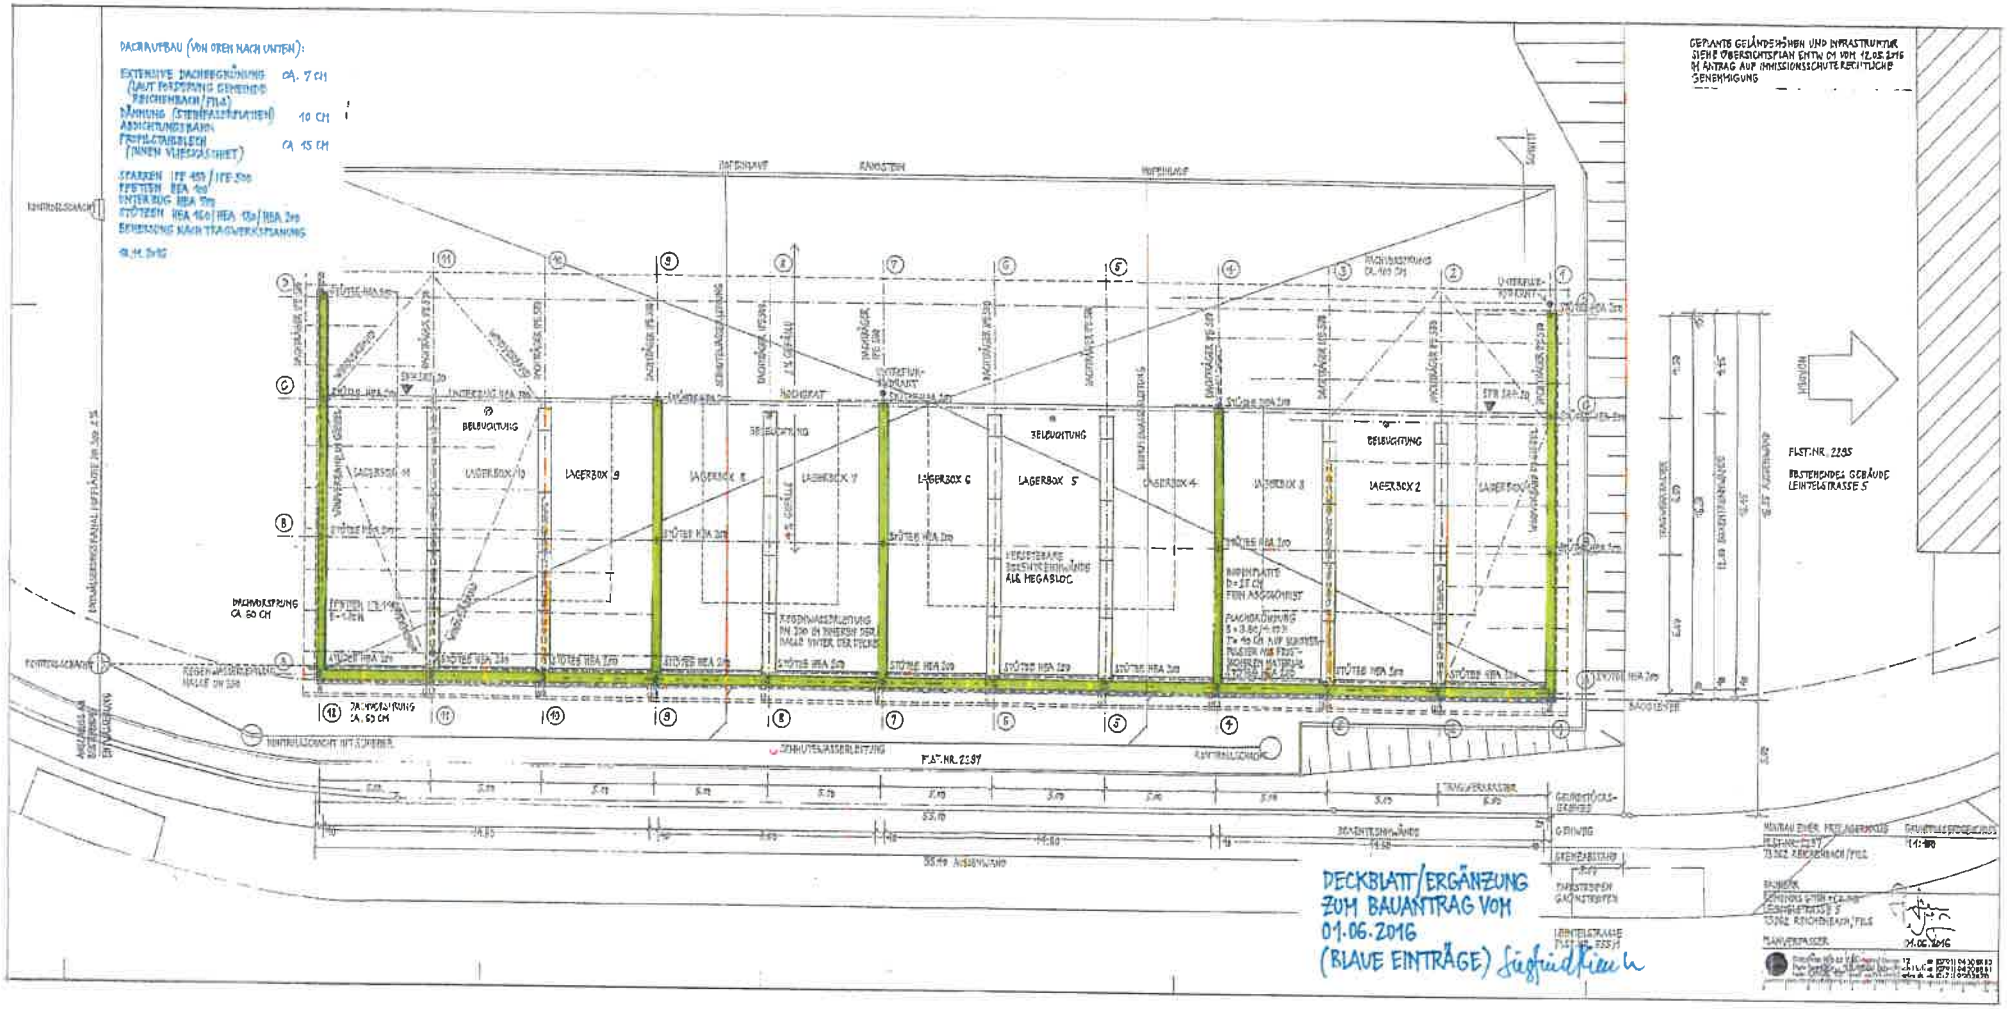
DACHAUFBAU (VON OBEN NACH UNTEN):
EXTENSIVE DACHBEGRÜNUNG (LAUT BESCHREIBUNG GEMEINDE REICHENBACH/FILS) CA. 7 CM
DÄMMUNG (STEINWOLLEPLATTEN) 10 CM
ABDICHTUNGSBAHN
TRAPEZBLECH (INNEN VLIESSTABILIERT) CA. 15 CM
STÜTZEN HEA 160 | HEA 120 | HEA 200
BEMESSUNG NACH TRAGWERKSPLANUNG
GEPLANTE GELÄNDEHÖHEN UND INFRASTRUKTUR SIEHE ÜBERSICHTSPLAN ENTW 01 VOM 12.05.2016 BI ANTRAG AUF IMMISSIONSSCHUTZRECHTLICHE GENEHMIGUNG
LAGERBOX 11
LAGERBOX 10
LAGERBOX 9
LAGERBOX 8
LAGERBOX 7
LAGERBOX 6
LAGERBOX 5
LAGERBOX 4
LAGERBOX 3
LAGERBOX 2
LAGERBOX 1
BELEUCHTUNG
DACHVERSTRUNG CA. 50 CM
FLST.NR. 2295
BESTEHENDES GEBÄUDE LEINTELSTRASSE 5
DECKBLATT/ERGÄNZUNG ZUM BAUANTRAG VOM 01.06.2016 (BLAUE EINTRÄGE)