


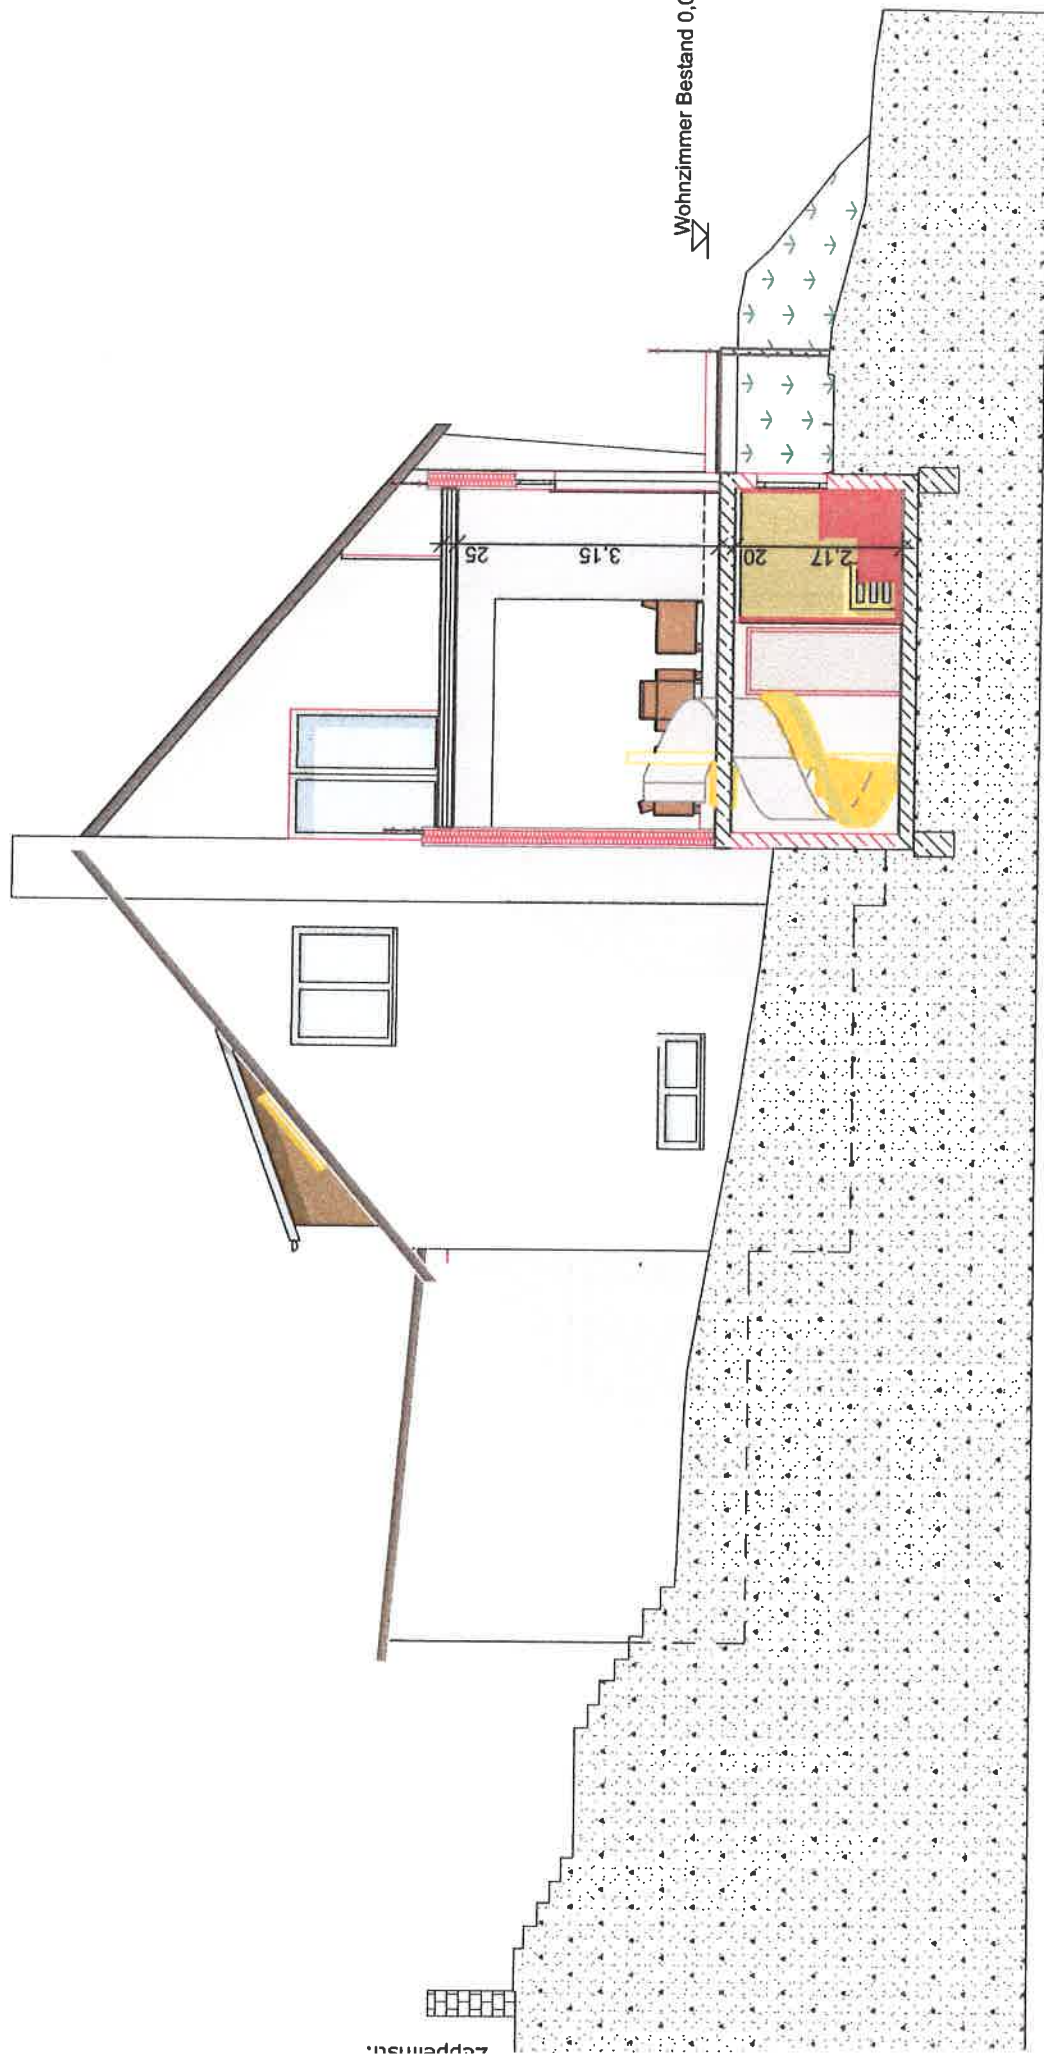

Schnitt A-A
M 1:100

Terrasse A

Wohnzimmer Bestand 0,00

Anbau - 0,20

UG Anbau -