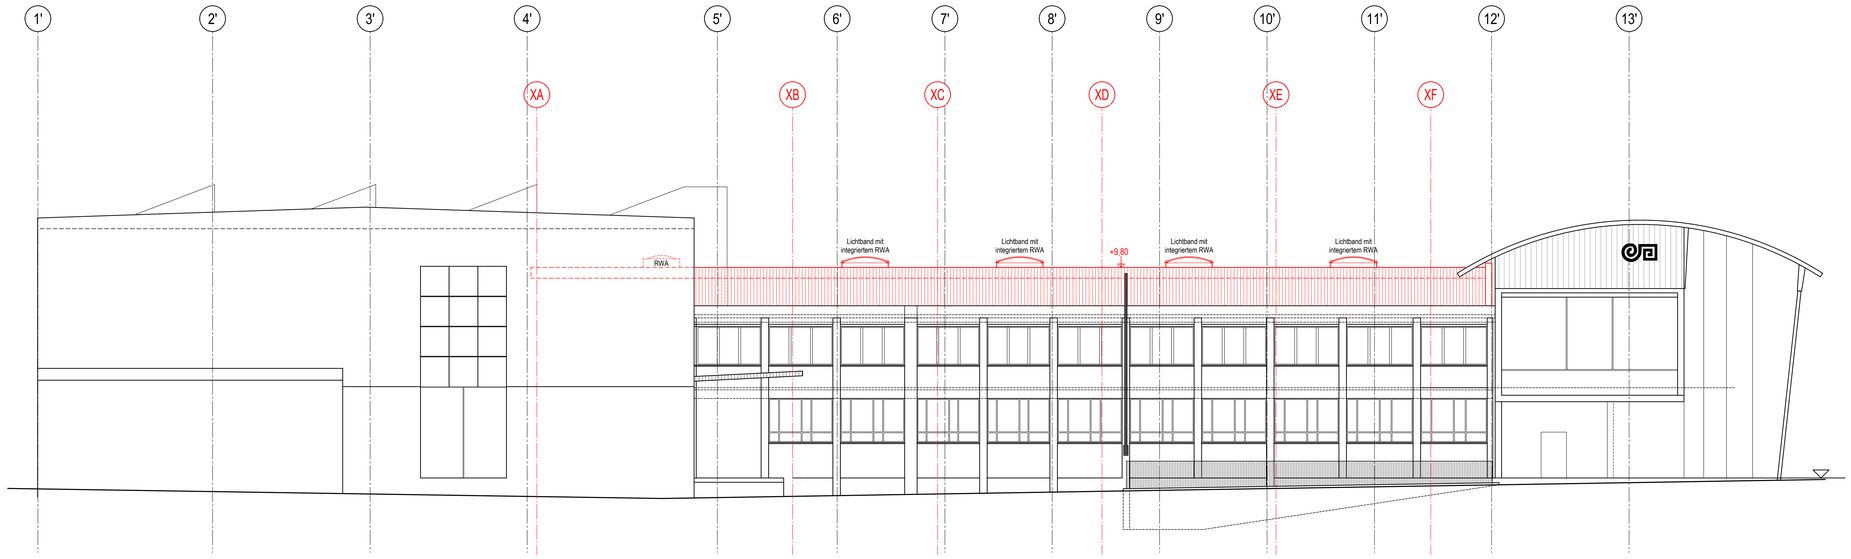

OSTEN

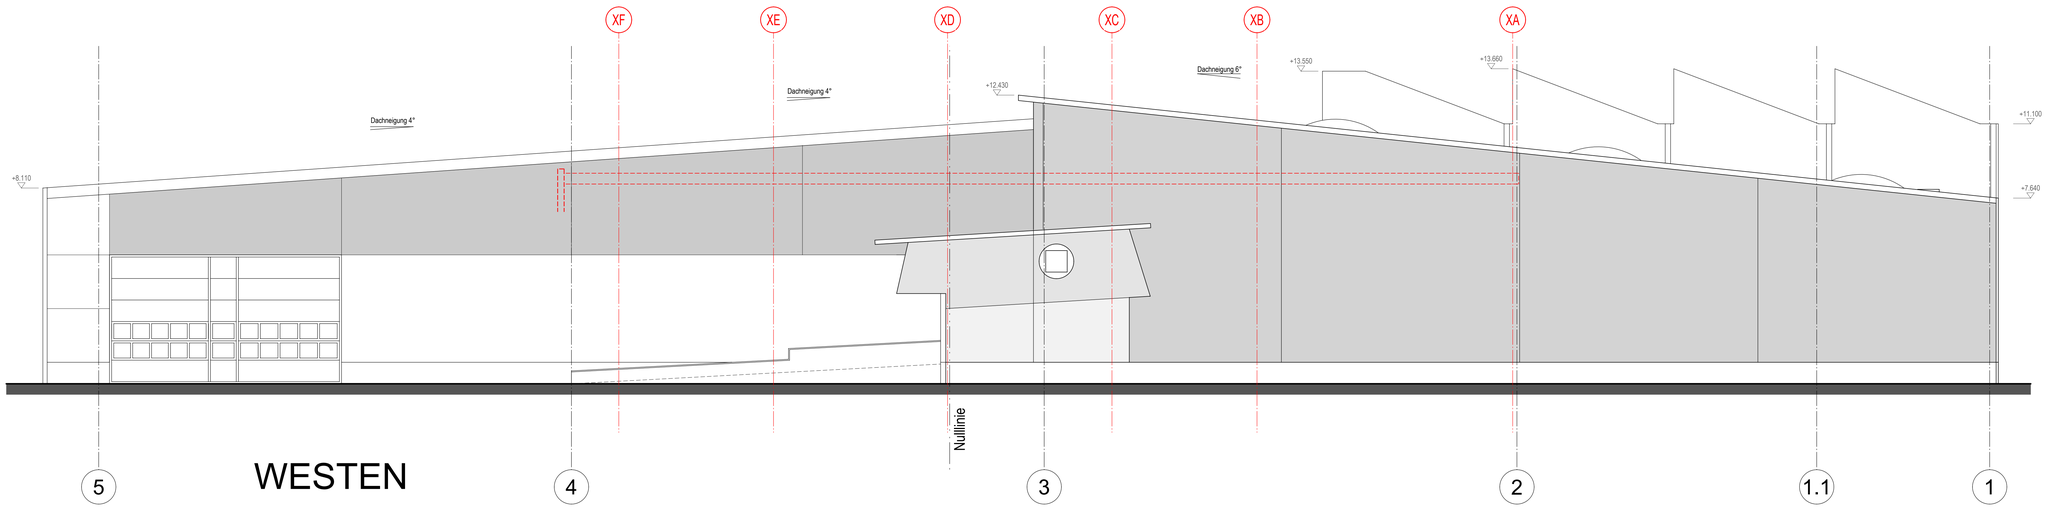

WESTEN

Der Bauherr
Anerkannt :

Der Planer
Gefertigt :
Stuttgart - 29.01.2016

± 0.00 = 264,75 m NN

PROJEKT:
DACHANHEBUNG UND BRANDSCHUTZMASSNAHME
ULMERSTRASSE 58

BAUHERR :

seyfert
SEYFERT GmbH
ULMER STRASSE 58, 73262 REICHENBACH
ULMER STRASSE 58, 73262 REICHENBACH
TEL. 07153 / 953-0, FAX 07153 / 953-140, Email info@seyfert.de

AUSFÜHRUNGSPLANUNG :

fischer + partner bauplanung gmbh
Stuttgarter Strasse 36, 70469 Stuttgart
Tel: 0711/89 65 64-89, Fax: 0711/89 65 64-63
www.fischer-bauplanung.de

PLANUNGSPHASE:
GENEHMIGUNGSPLANUNG

PLANINHALT:
ANSICHT OST + WEST

PROJEKT-NR:	PLANTYP	PHASE	BAUTEIL	EBENE	PLANNUMMER	INDEX
256-21.1	A B G	4	X X	0 0	0 1 0 8	_ _

GEZEICHNET	DATUM	GEPRÜFT	DATUM	BLATTGRÖSSE	MASSSTAB	CAD FILE NAME
Hiel	03.12.2015	Hüller	03.12.2015	A0	1:100	ABG-3-XX-00-0108.dwg

H/B = 841 / 1189 (1.00m²)

Allplan 2015