


Siegenhof 17 Siegenhof 15

Siegenhof 15

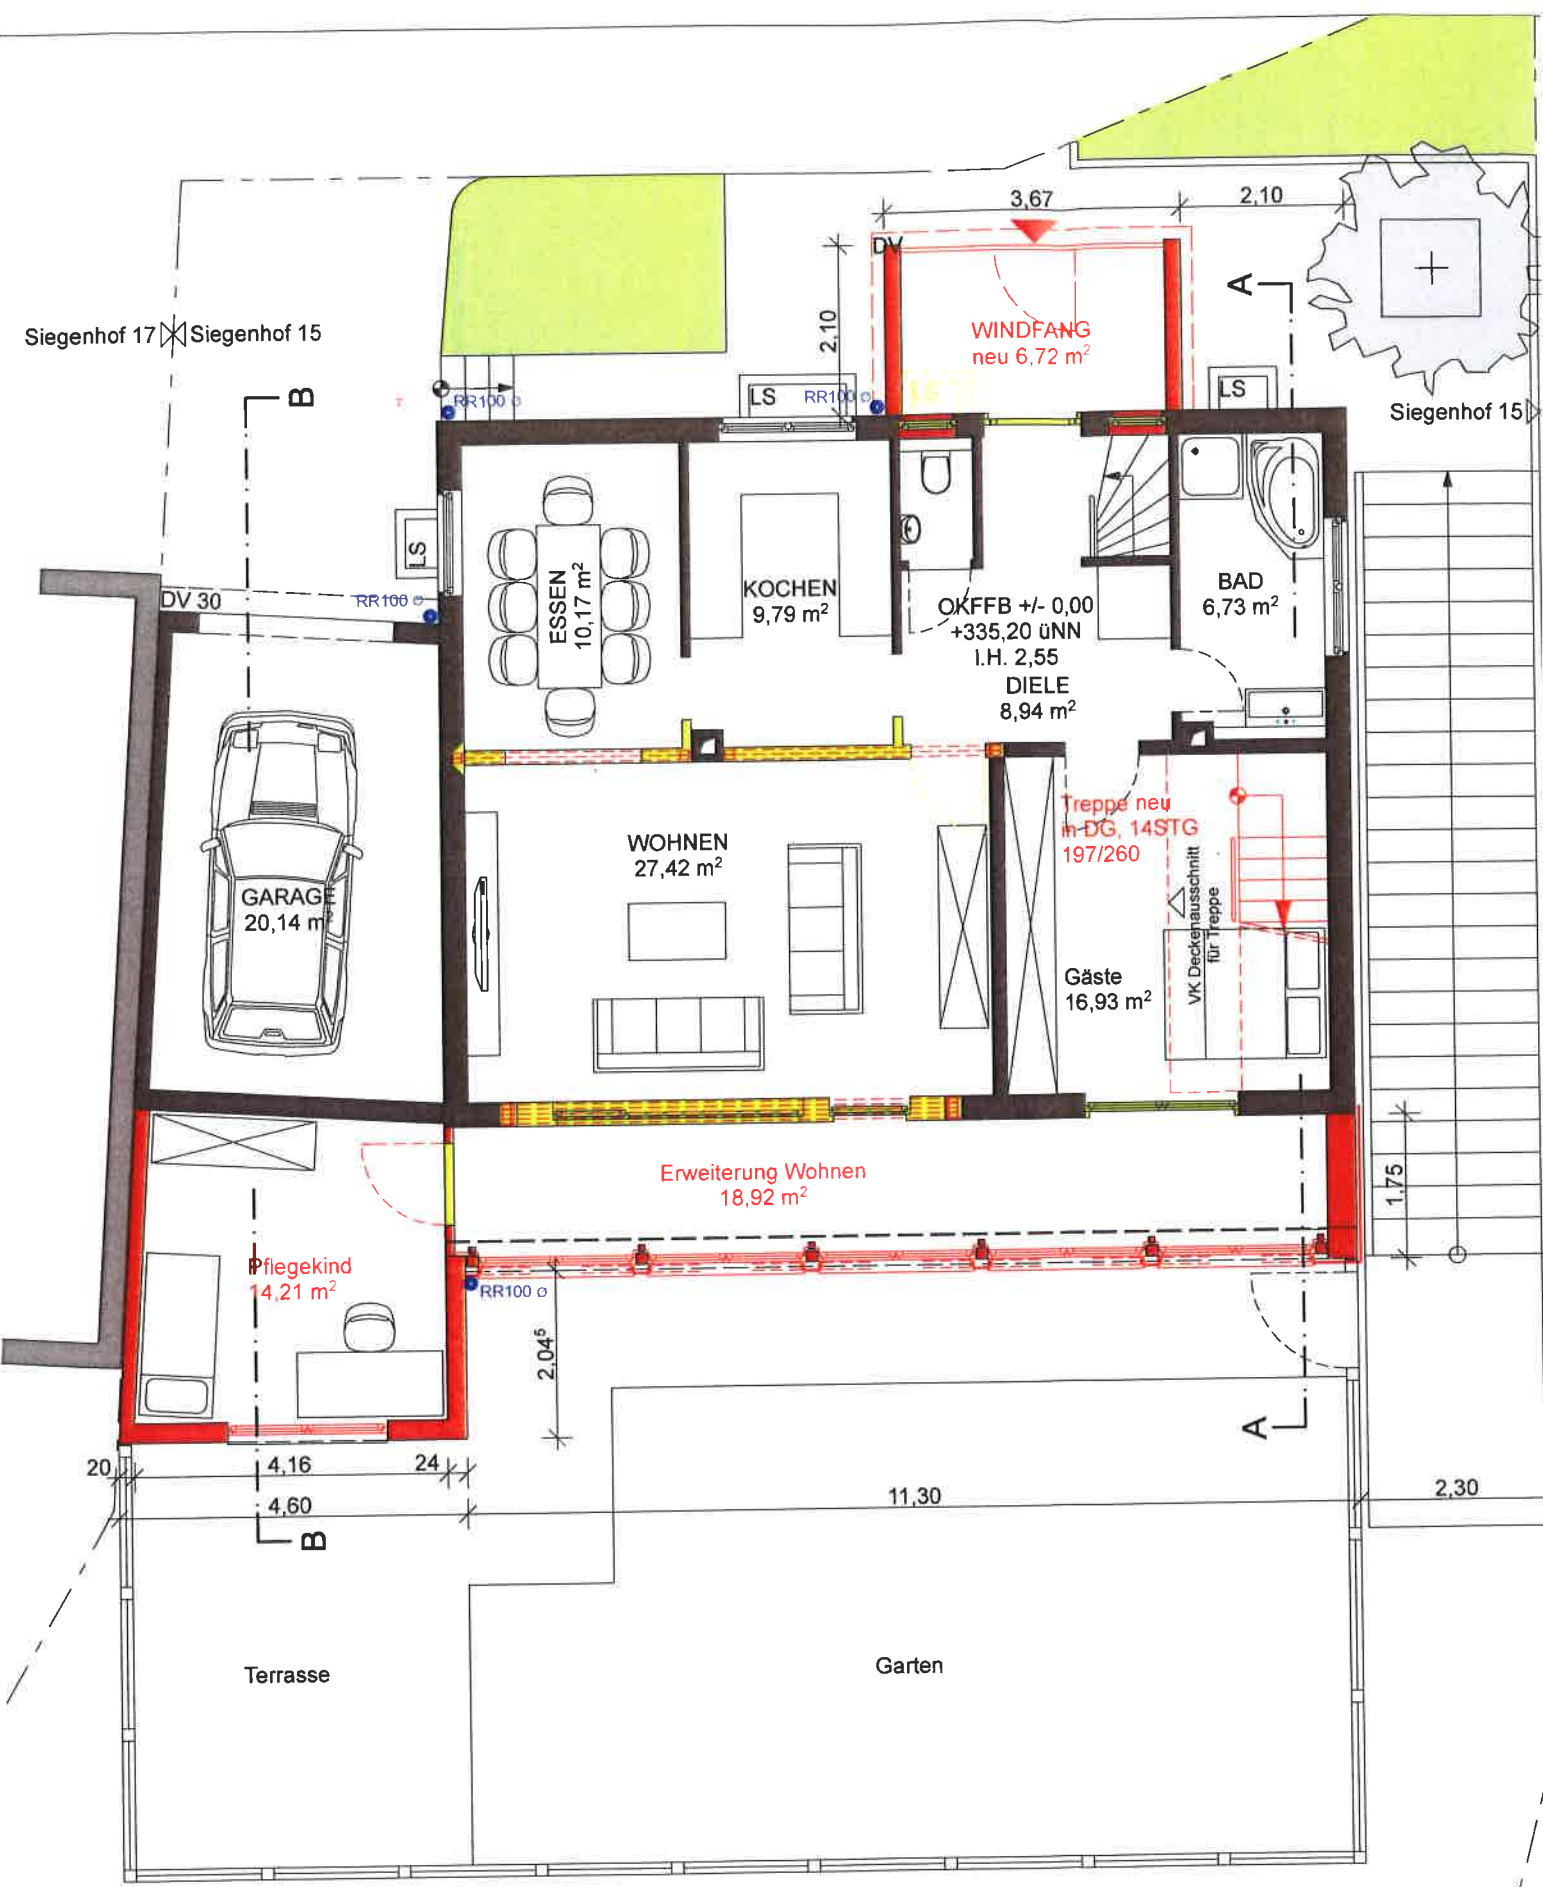

1405

Grundriss EG
M 1:100