

KREIS  
STADT GDE  
GEMARKUNG

ESSLINGEN  
REICHENBACH



Genehmigt  
durch Udrh. des  
Landratsamts Esslingen

# LAGEPLAN 1:500

ZEICHNERISCHER TEIL ZUM BAUANTRAG (§ 2 BAU VORL VO)


vom

31. OKT. 1995

SUG 7677



STÜTTGARTER STRASSE

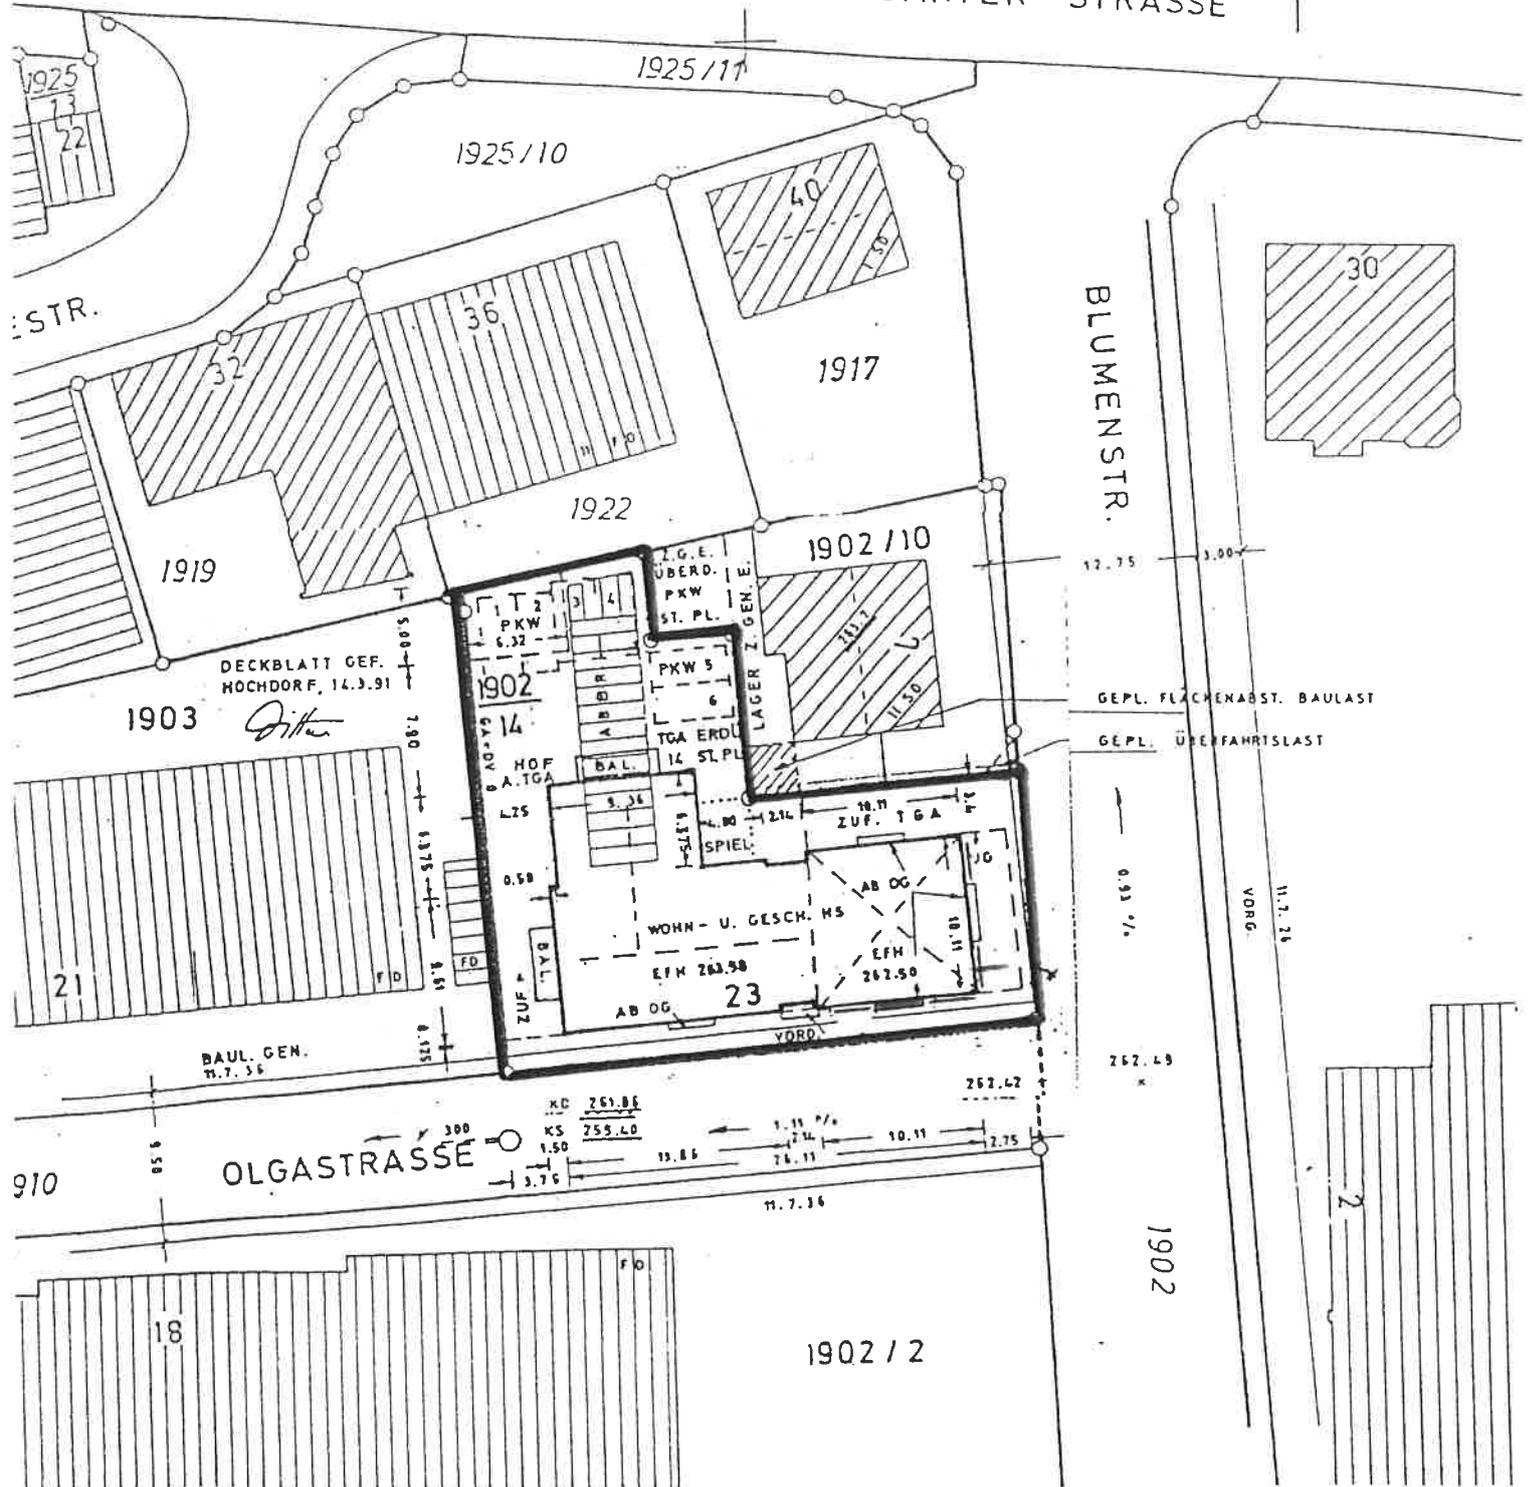

Höhen im alten ~~neuen~~ System.

Ohne Gewähr für unterirdische  
Leitungen und Bauten.

Unterstrichene Höhen wurden  
örtlich aufgenommen.

04. Okt. 95

Auszug aus dem Liegenschaftskataster gefertigt und  
nach § 2 Abs. 4 und 5 Bau Vorl Vo ausgearbeitet.  
Hochdorf, den 8.1.91

Vermessungsbüro Wolfgang Dittus  
Nordring 25 7311 Hochdorf Tel. 07152 / 53163  
Sachverständiger nach § 2 Abs 4a Nr 7 Bau Vorl VO