



T WEST

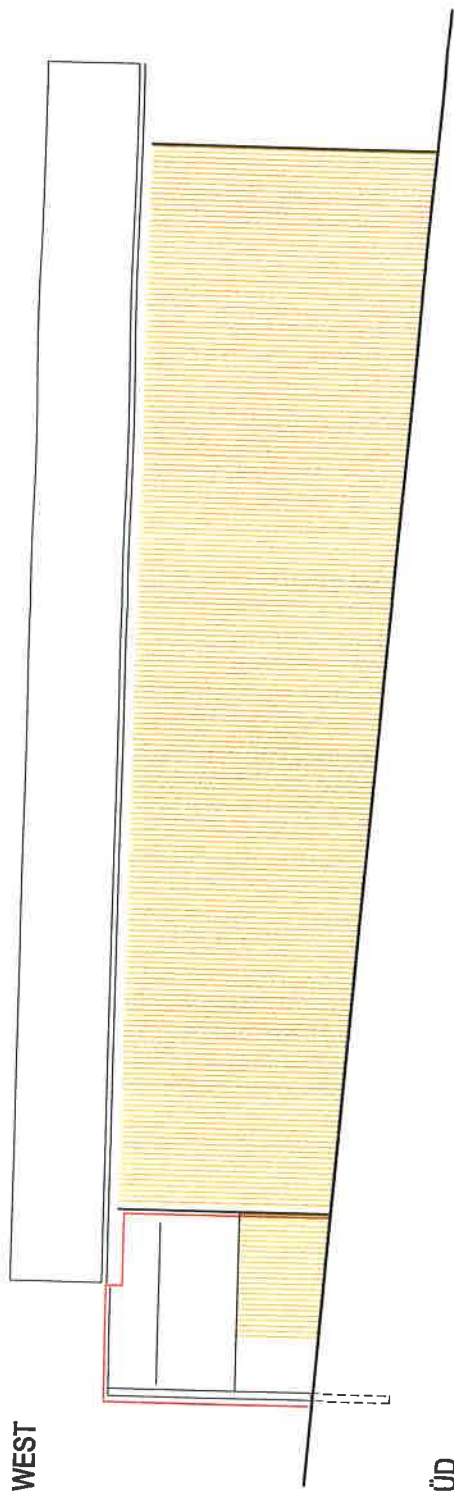


SÜD

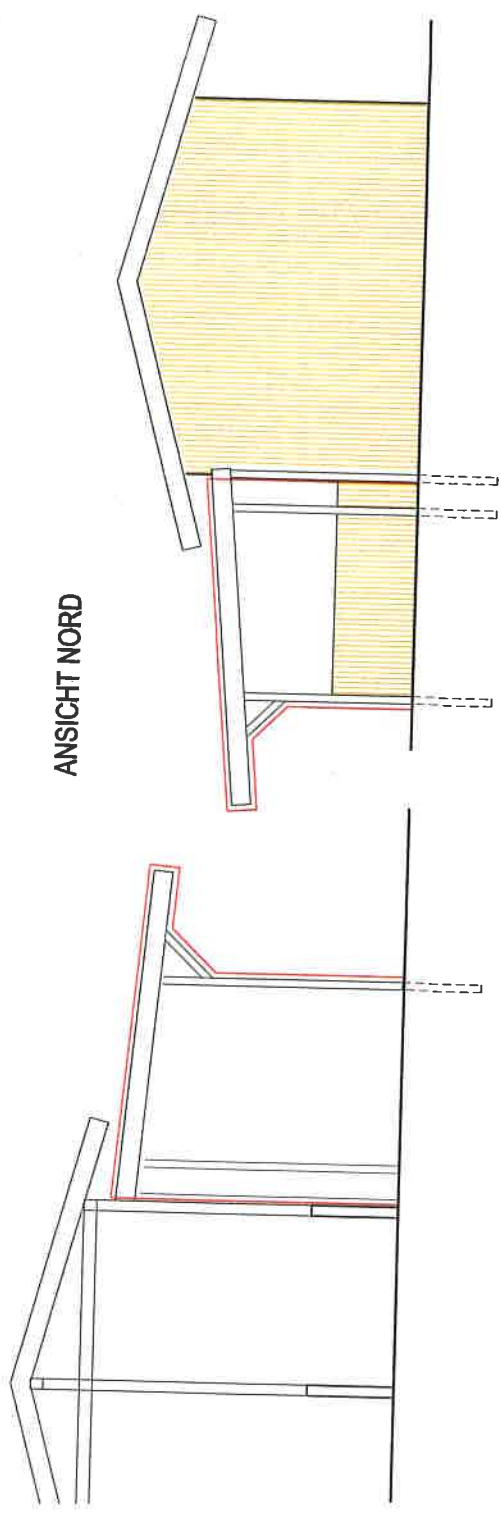

ANSICHT NORD

ST

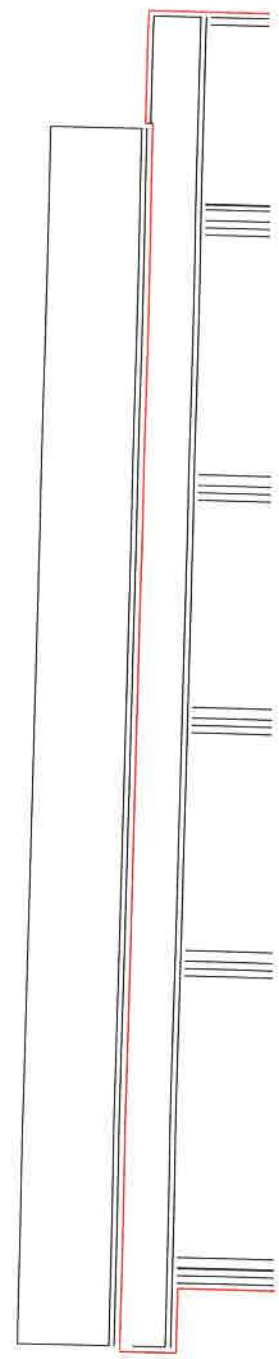

PROJEKT

ANBAU ÜBERDACHUNG
AN BEST. WEIDEUNTERSTAND
/HEULAGER
FLURSTÜCK 633/1 - 633/5, 633/8
73262 REICHENBACH

ANERKANNT

1:4
M Verkleinert
ANSICHTEN

