


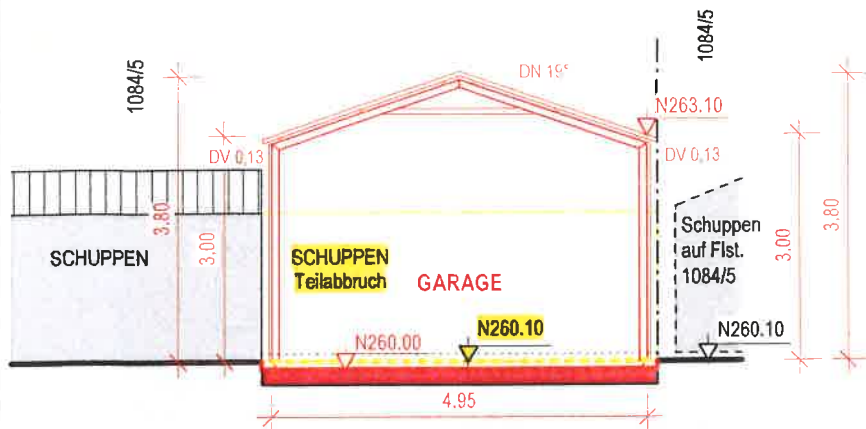

LEGENDE

N260.10

Vorhandener, unveränderter Geländeverlauf


N260.10

Vorhandener, zu verändernder Geländeverlauf


N260.10

Neuer, geplanter Geländeverlauf

QUERSCHNITT B - B / ANSICHT

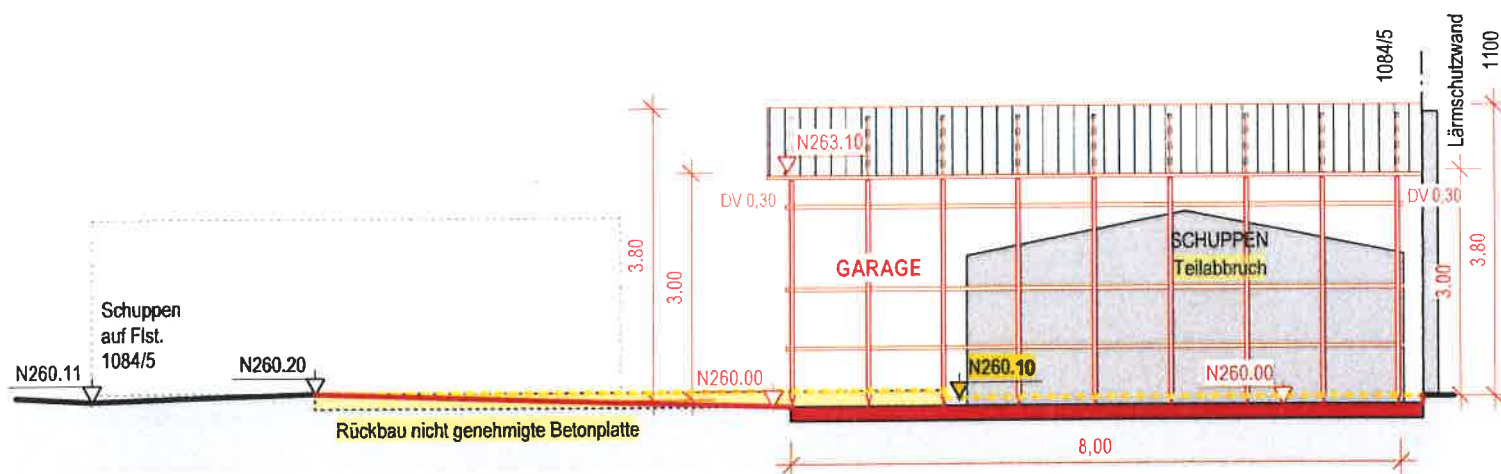

LÄNGSSCHNITT C - C

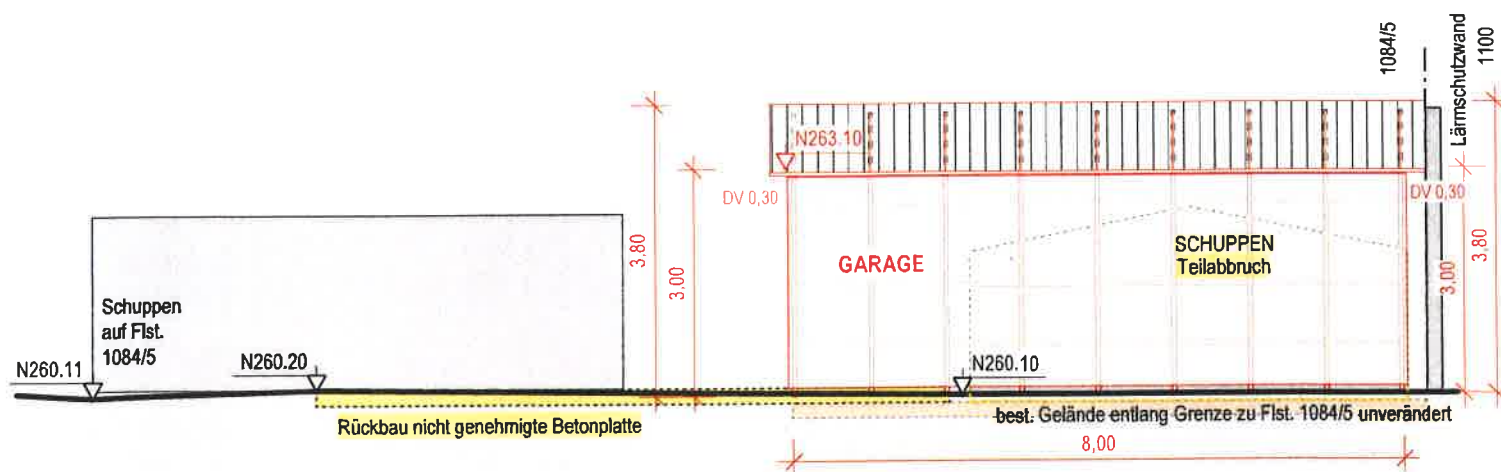

LÄNGSSCHNITT A - A / ANSICHT VON WEST ENTLANG GRUNDSTÜCKSGRENZE

Projekt ERRICHTUNG GARAGE, TEILABBRUCH SCHUPPEN Stuttgarter Straße 49 73262 Reichenbach/Fils		Projektnummer DLG_S49_1
SCHNITTE / ANSICHTEN		Plannummer 340
Auftraggeber		Datum gez. 27.11.2015
Planverfasser ZIKESCH architekten und ingenieure Klaus Zikesch Dipl.Ing. Freier Architekt Lindenschulstraße 33 · 70327 Stuttgart		Maßstab 1:100
Tel. 0711 - 33 15 42 Fax 0711 - 33 05 09 info@zikesch.at		Architektenkammer Ba-Wü AL-Nr. 33460
		Dateiname 15-11-27 D_lger - Bauantrag.vwx