


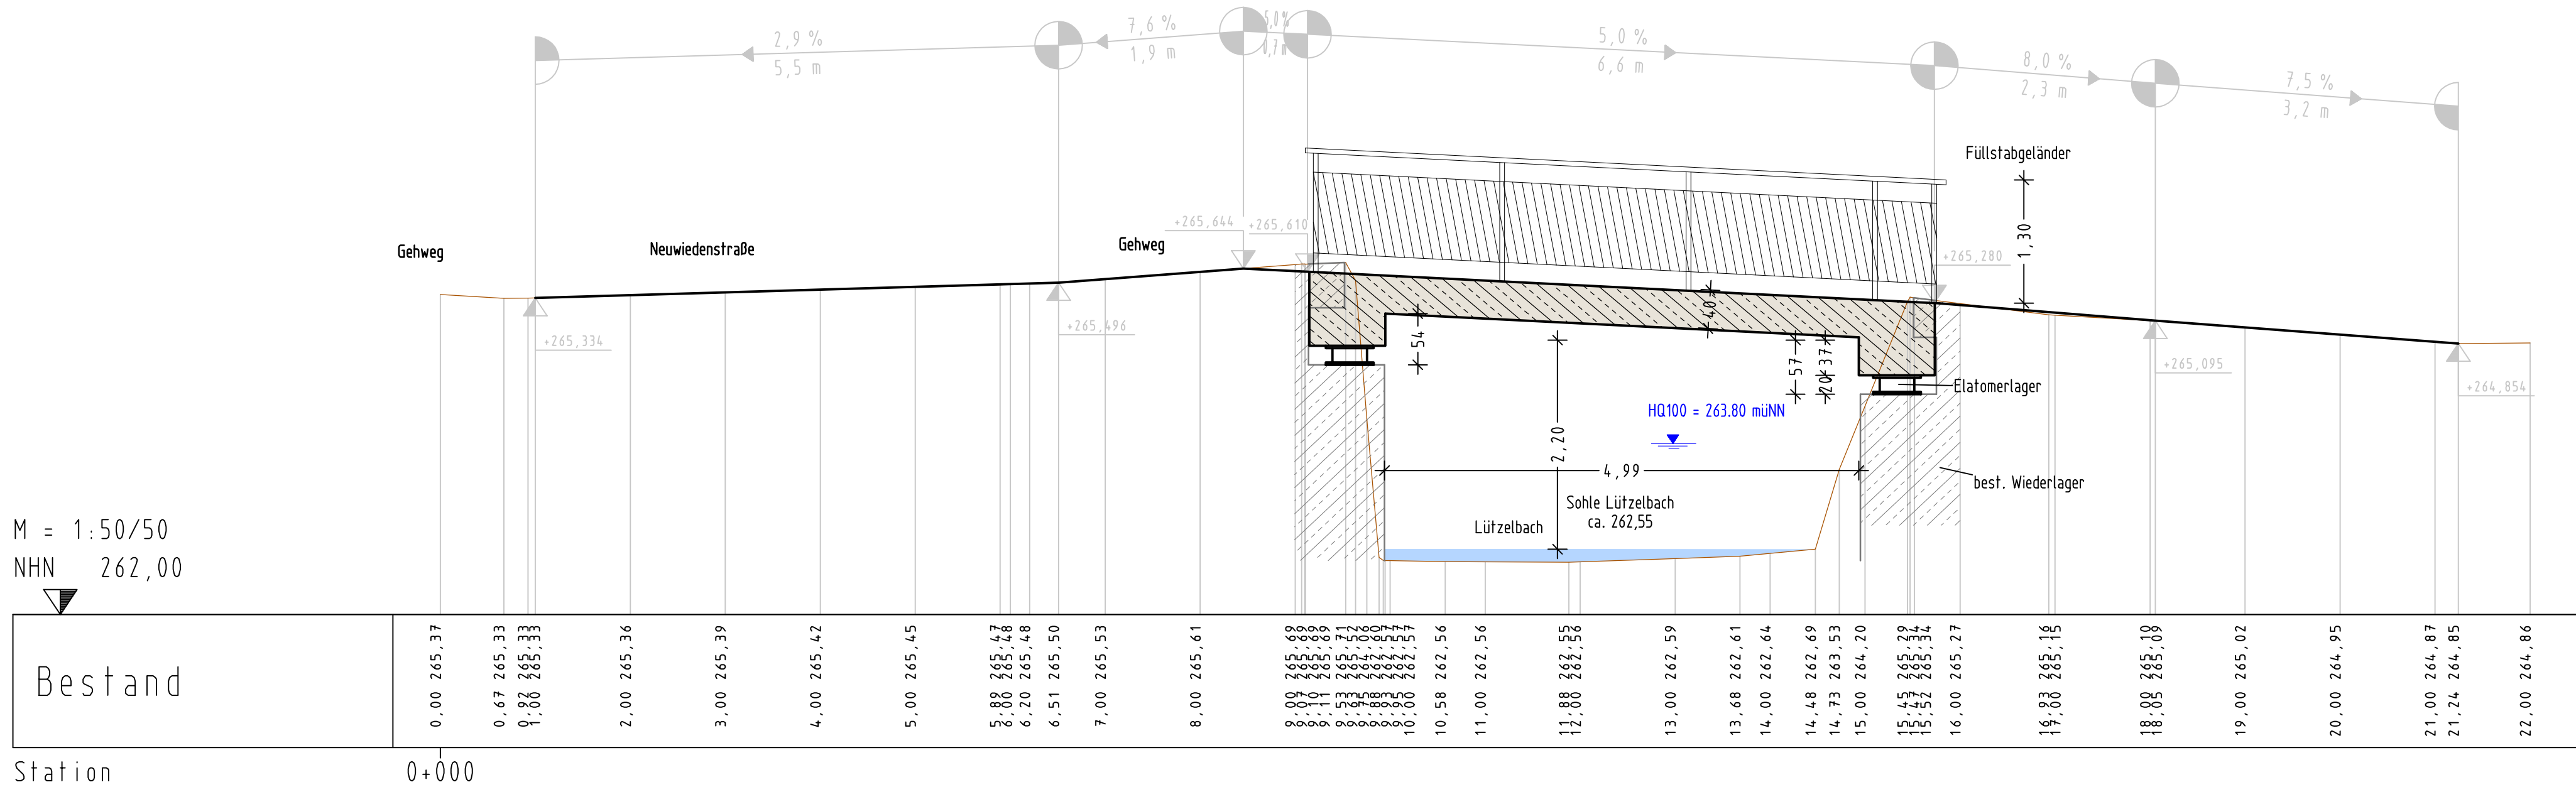

**Gemeinde Reichenbach an der Fils**

Auftraggeber

**REICHENBACH**
AN DER FILS

Gemeinde Reichenbach /Fils
Hauptstraße 7
73258 Reichenbach an der Fils

Planung

**VTG STRAUB**
VERMESSUNG | TIEFBAU | GEOLOGIE
INGENIEURGESELLSCHAFT MBH

VTG Straub Ingenieurges. mbH
Hermann-Schwarz-Str. 8
73072 Donzdorf
Tel. (0 7162) 910 13-0, Fax -23

Nr.	Art der Änderung	Datum	Name

Kreis	Göppingen	Unterlage Plan 2	
Gemeinde	Reichenbach /Fils		
Gemarkung	Reichenbach /Fils		
Erneuerung Brücke LUE005 Neuwiesenstraße			
		bearbeitet	Datum 11.02.2016
		geprüft	Zeichen Fa
		Projekt	15-242 / REI Fils BGrund 2010--Kopie/ ENT-LUE005-LS---.PLT/
Entwurf zum Wasserrecht 02/2016		Maßstab: 1: 50 / 50	
Längenschnitt			
Gefertigt: Donzdorf, den 17.02.2016		Genehmigt: XXX, den	
VTG Ingenieurgesellschaft Straub mbH		Landratsamt Göppingen	
Aufgestellt: Reichenbach /Fils, den		Gesehen:	
Die Bauherrschaft			