



NORDANSICHT

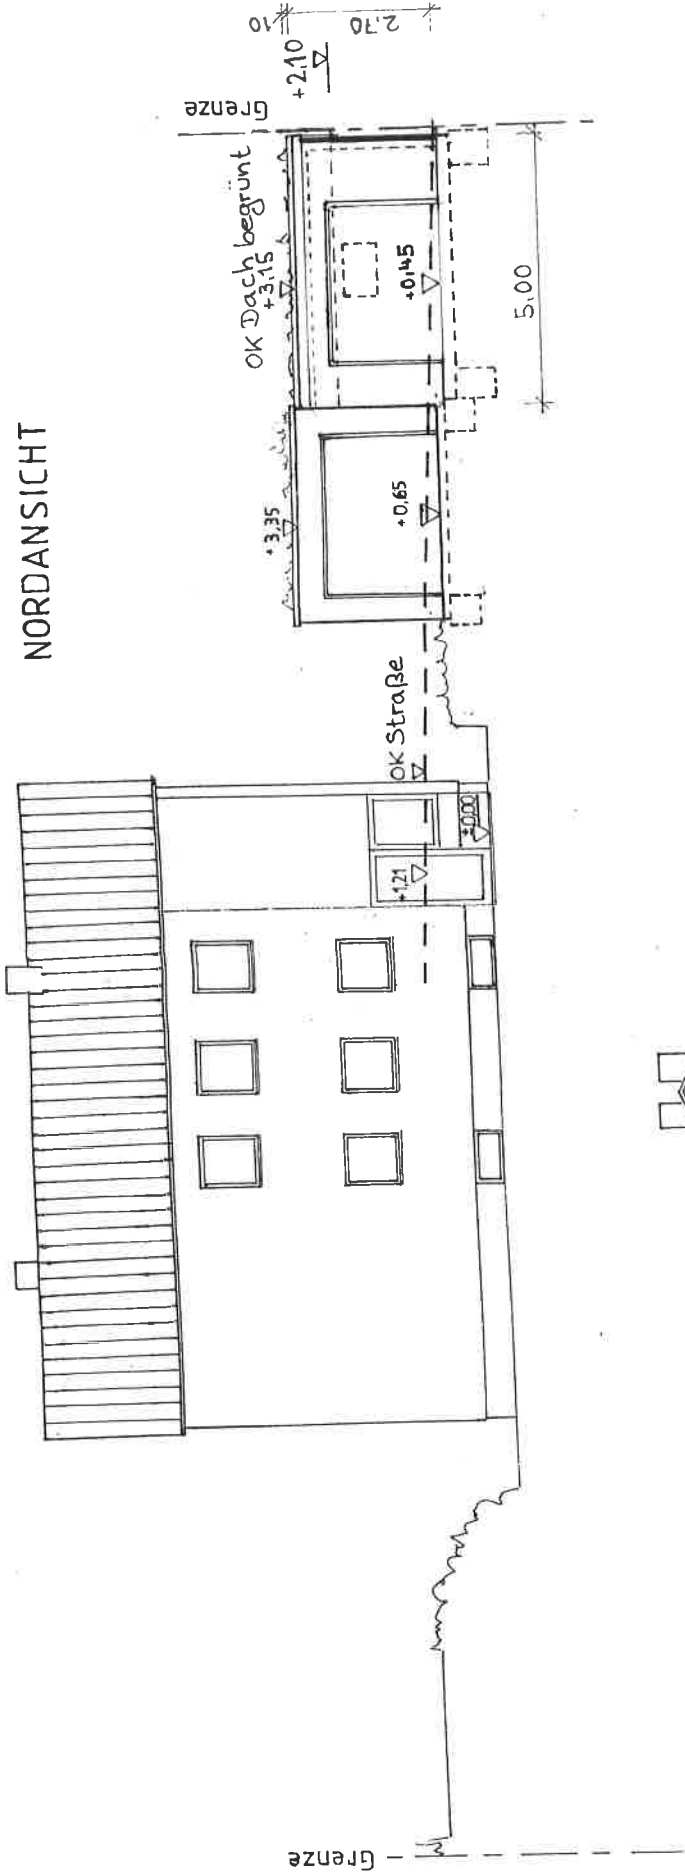

WESTANSICHT

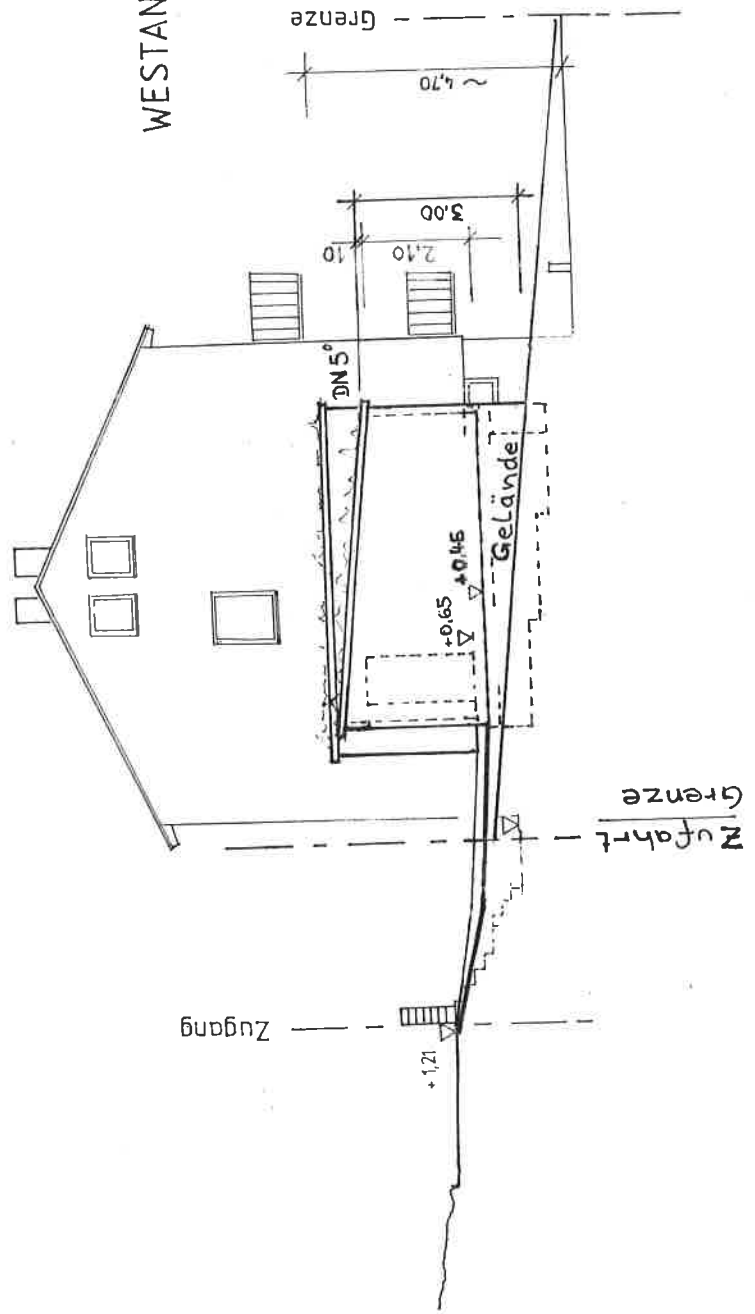

Projekt: Garagenneubau		Datum	ANSICHTEN	Masse
Danziger Straße 49				
Gezeichnet: Kay Lörcher, Maurermeister Kugelgasse 74 73252 Lenningen				