


Kreis: Esslingen a.N.
Gemeinde: Reichenbach a. d. Filz
Gemarkung:

LAGERPLAN



NORD

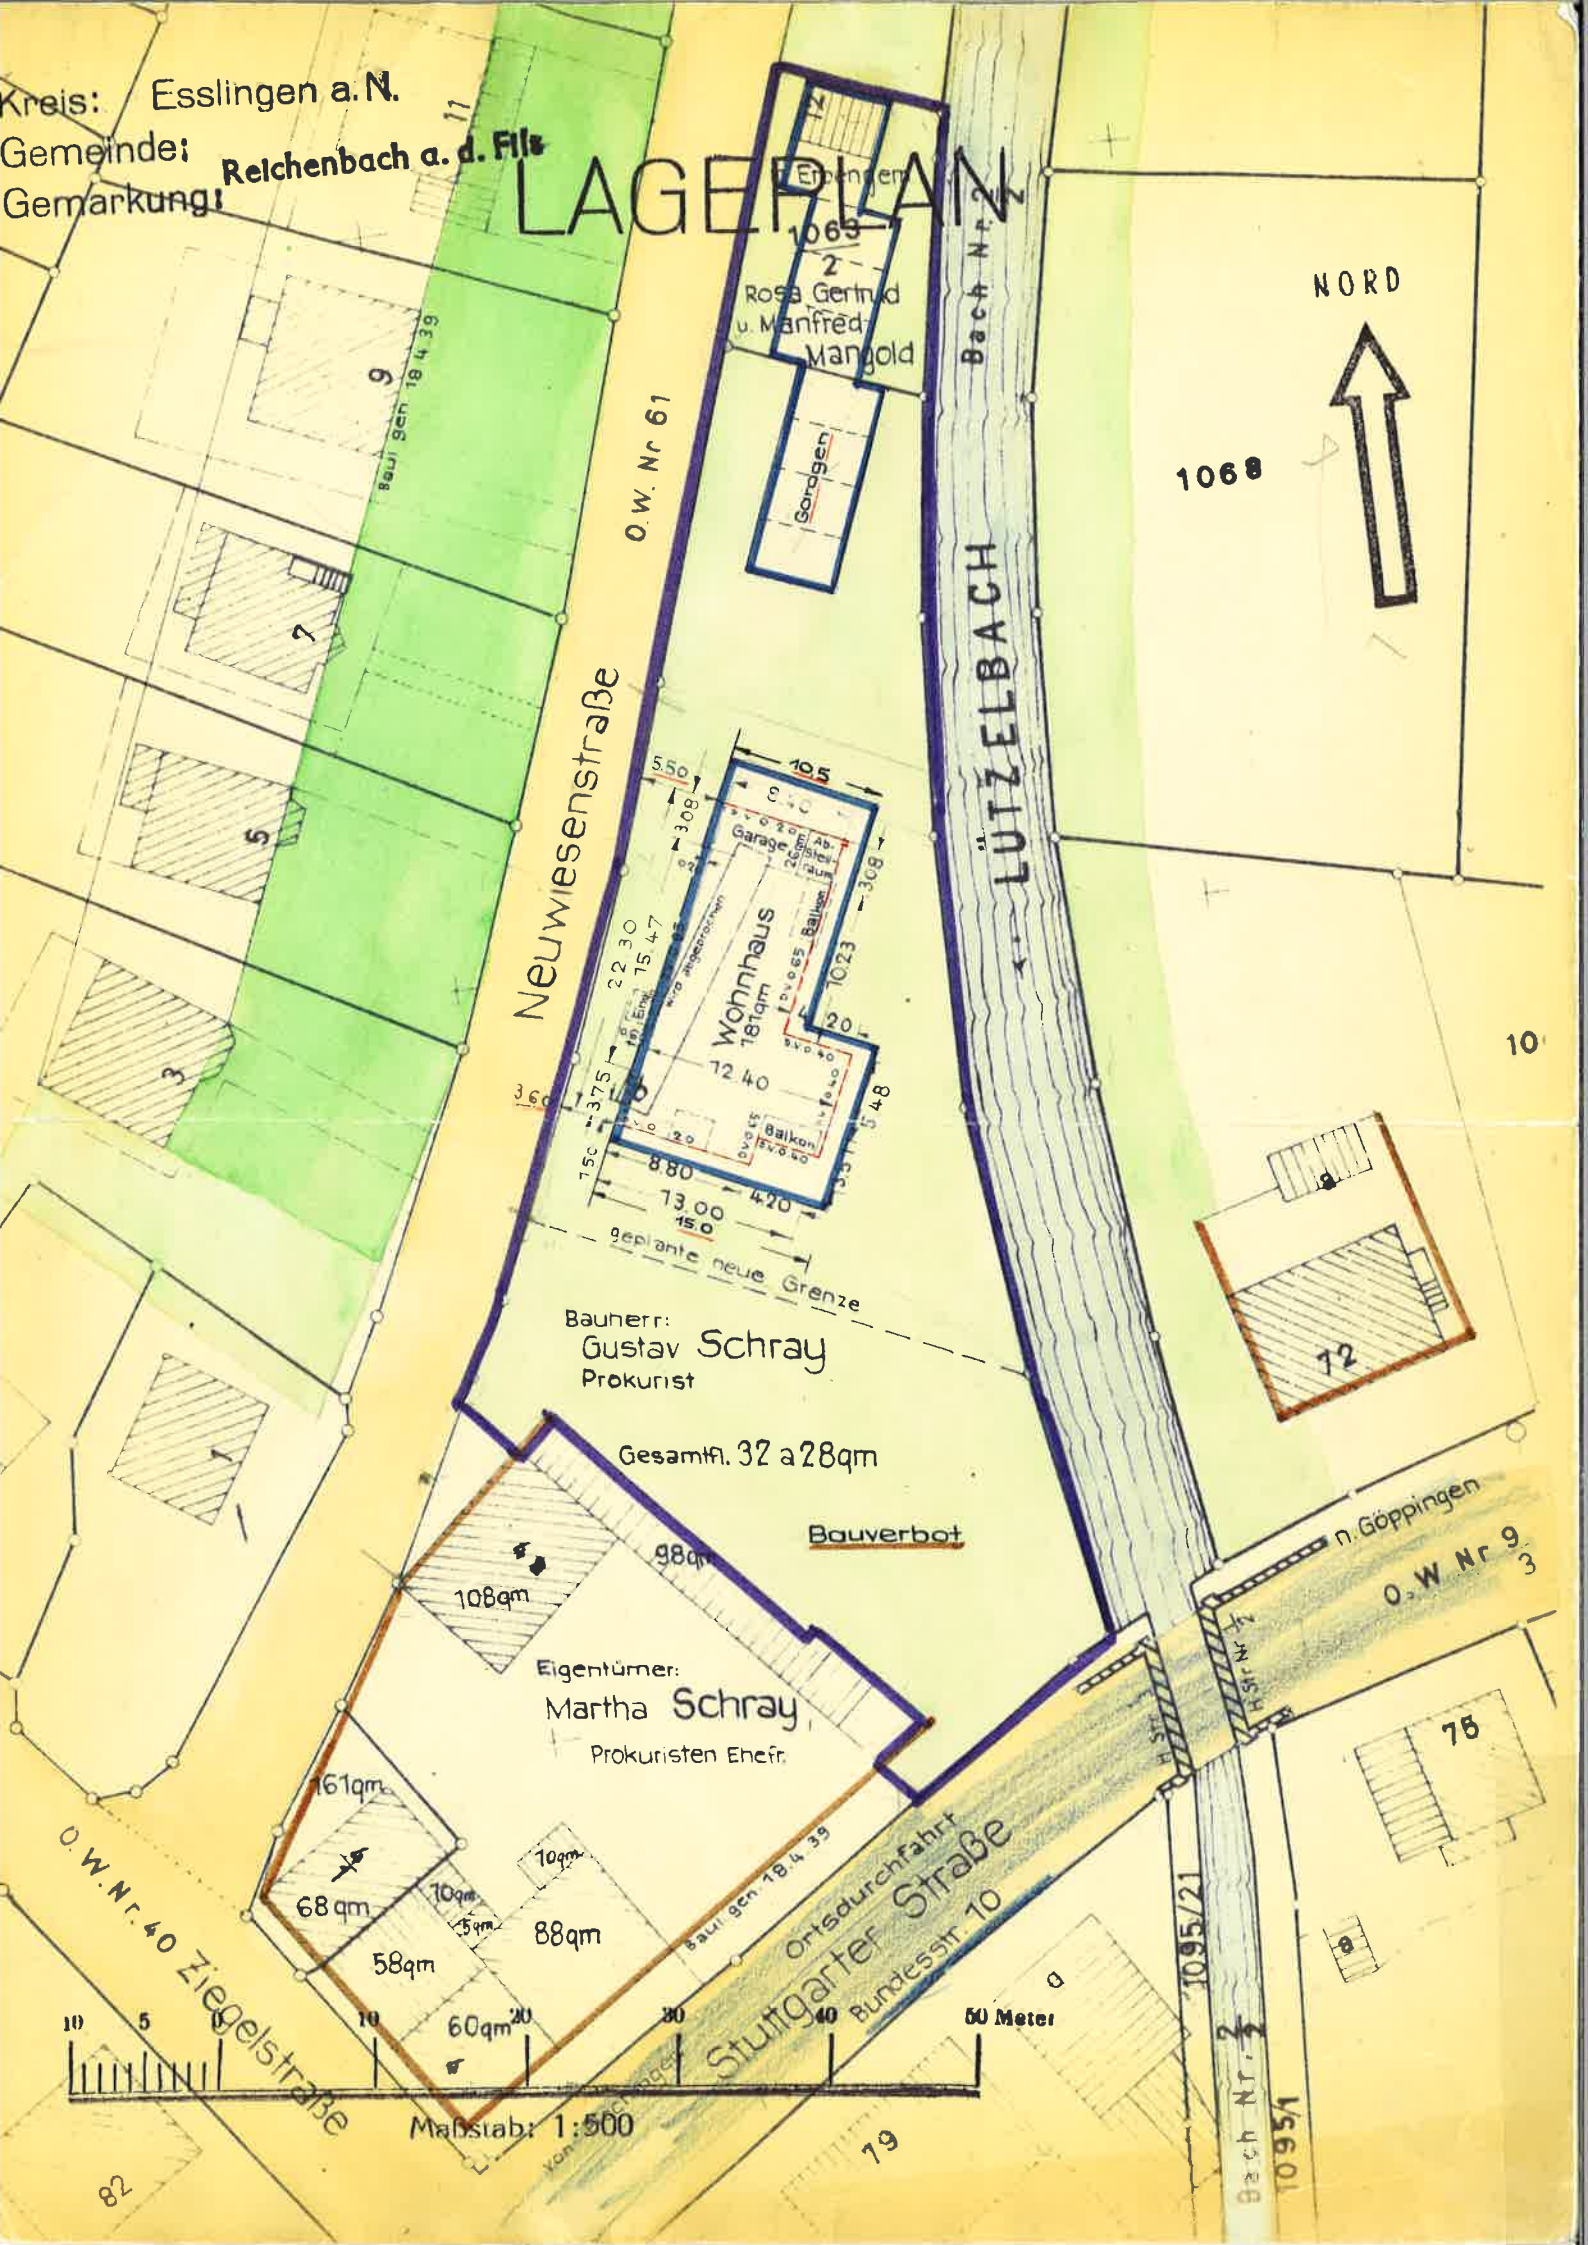

1068

10

Neuwiesenstraße

LÜTZELBACH

O.W. Nr 61

Bach Nr. 2

1069
2
Rosa Gertrud
u. Manfred
Mangold

Garagen




Bauherr:
Gustav Schray
Prokurist


Gesamtfl. 32 a 28qm

Bauverbot

Eigentümer:
Martha Schray
Prokuristen Ehefr.

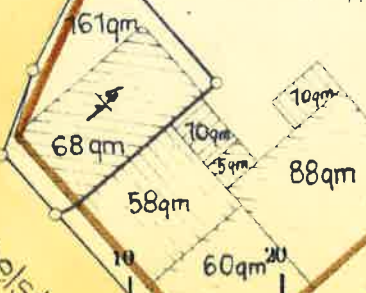

n. Göppingen
O.W. Nr 9,3

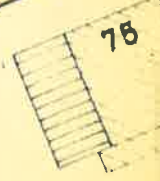

Maßstab: 1:500

O.W. Nr. 40 Ziegelstraße

Stuttgartgarter Straße
Bundesstr. 10

1095/21

Bach Nr. 2

1095/1

82

79