




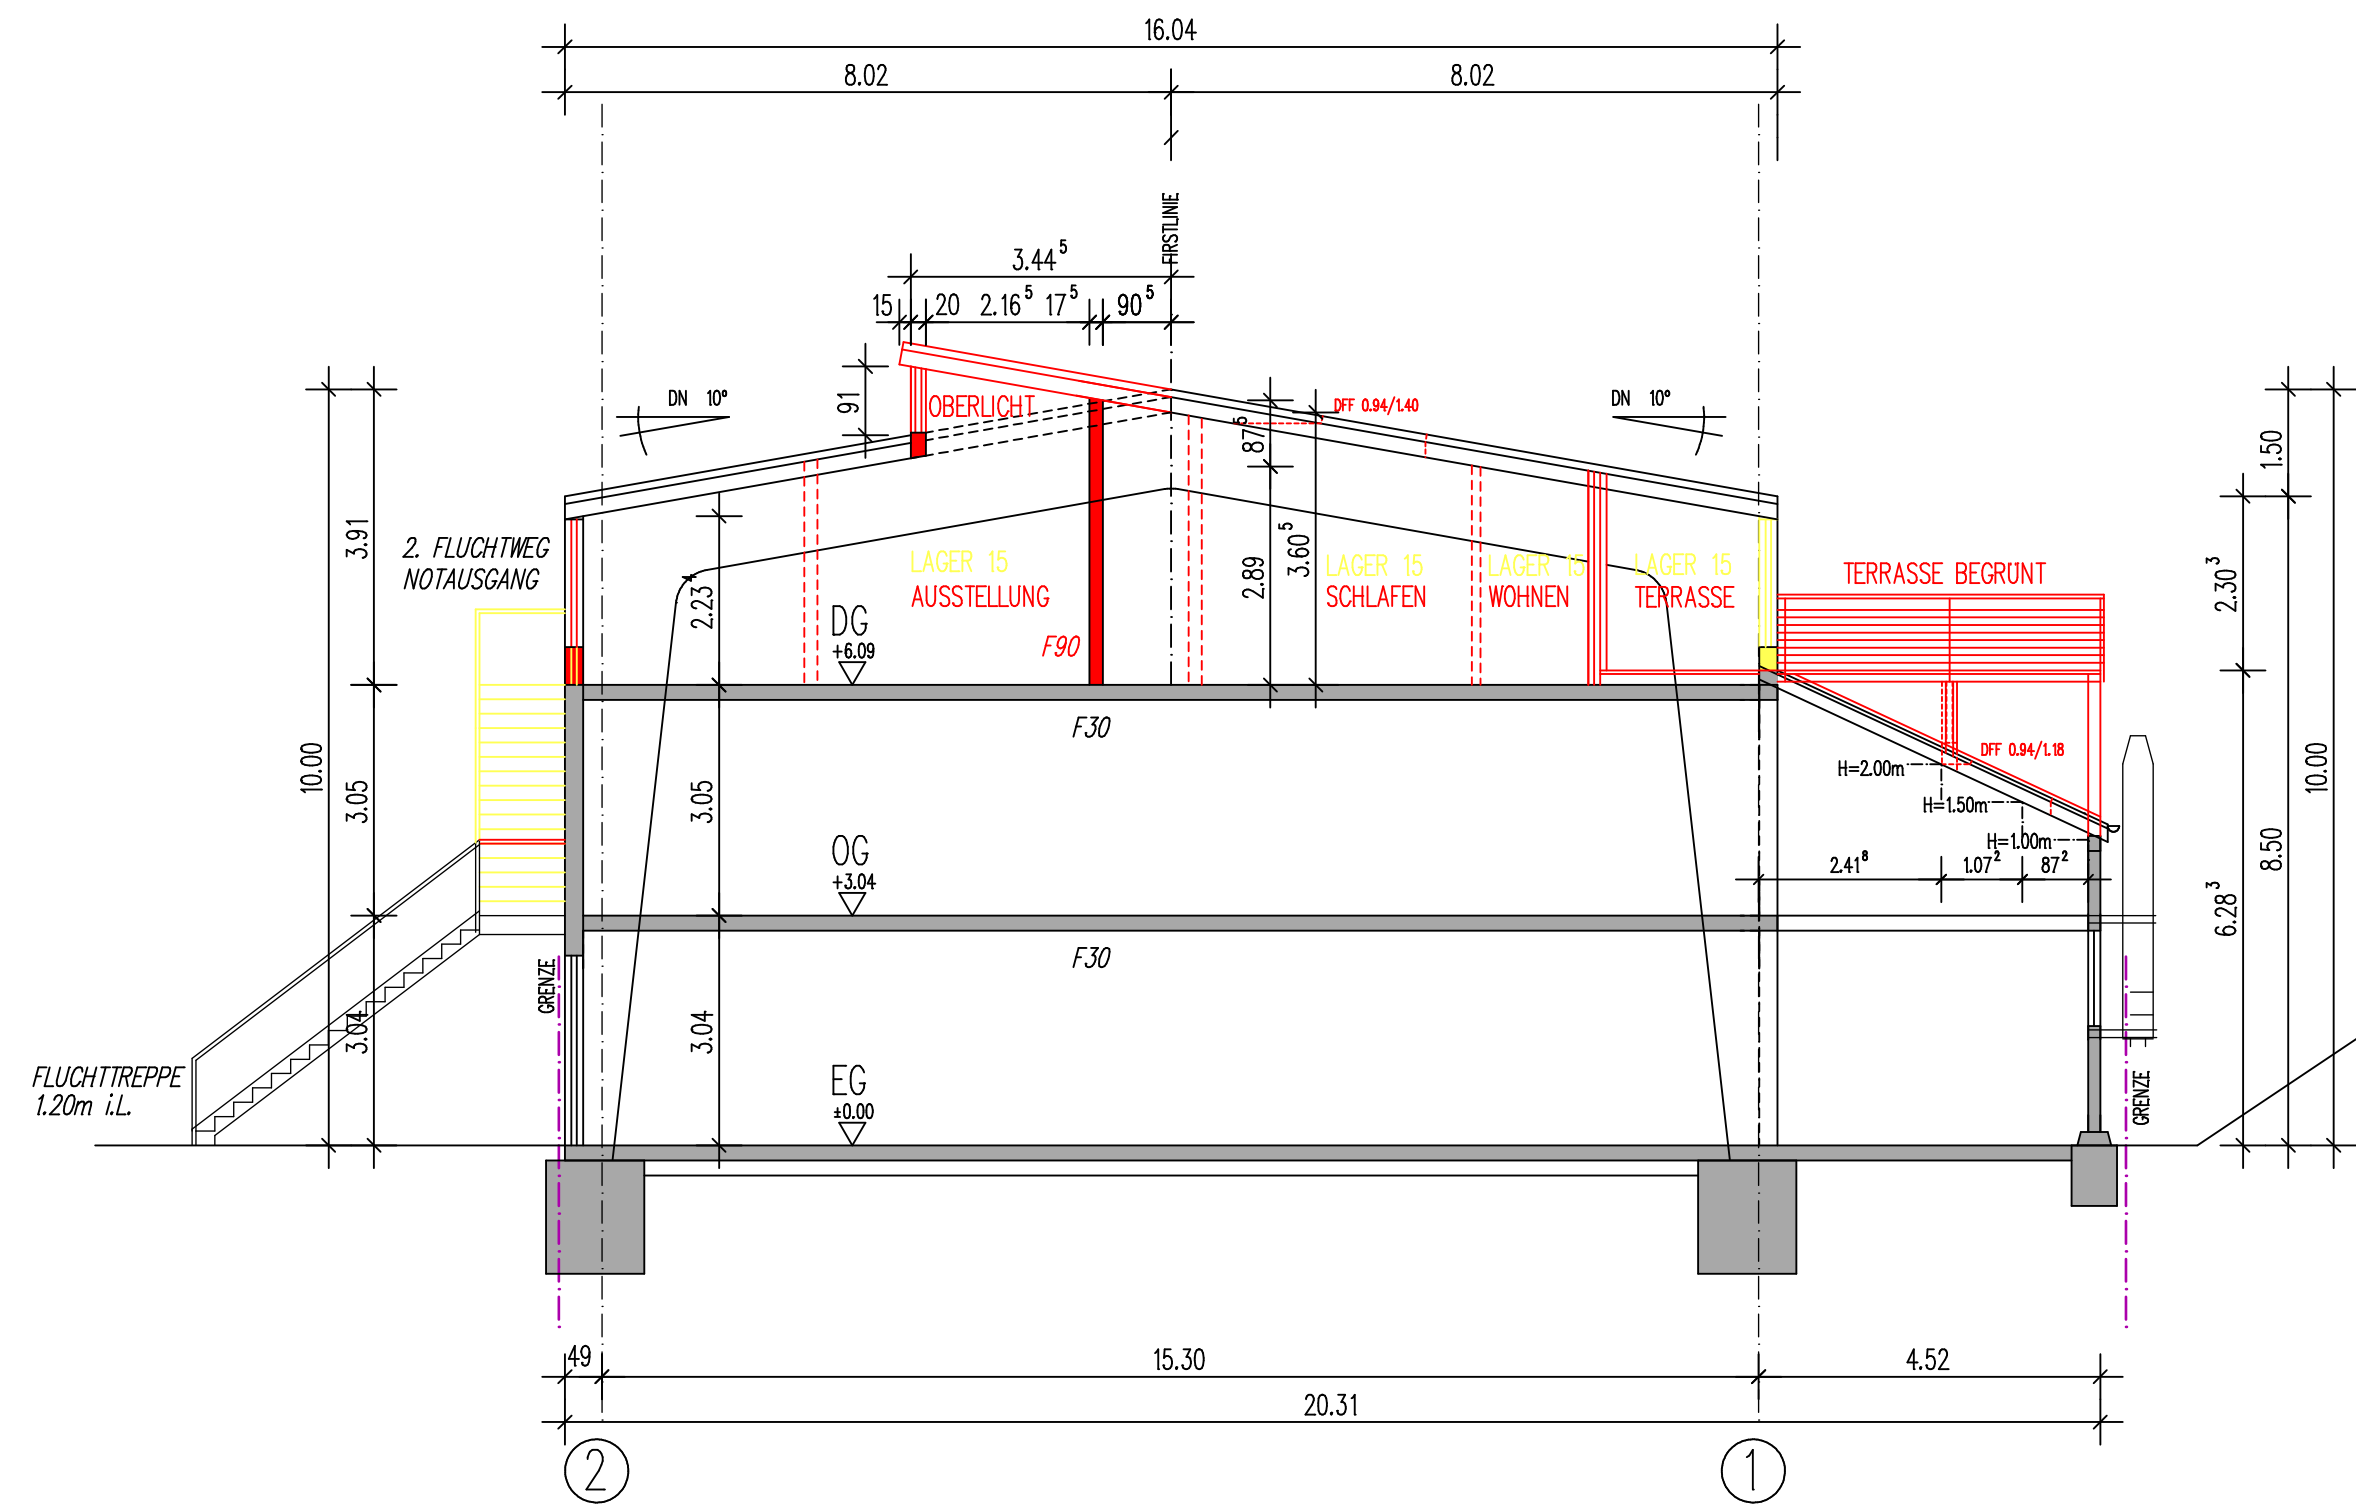

Schnitt A- A

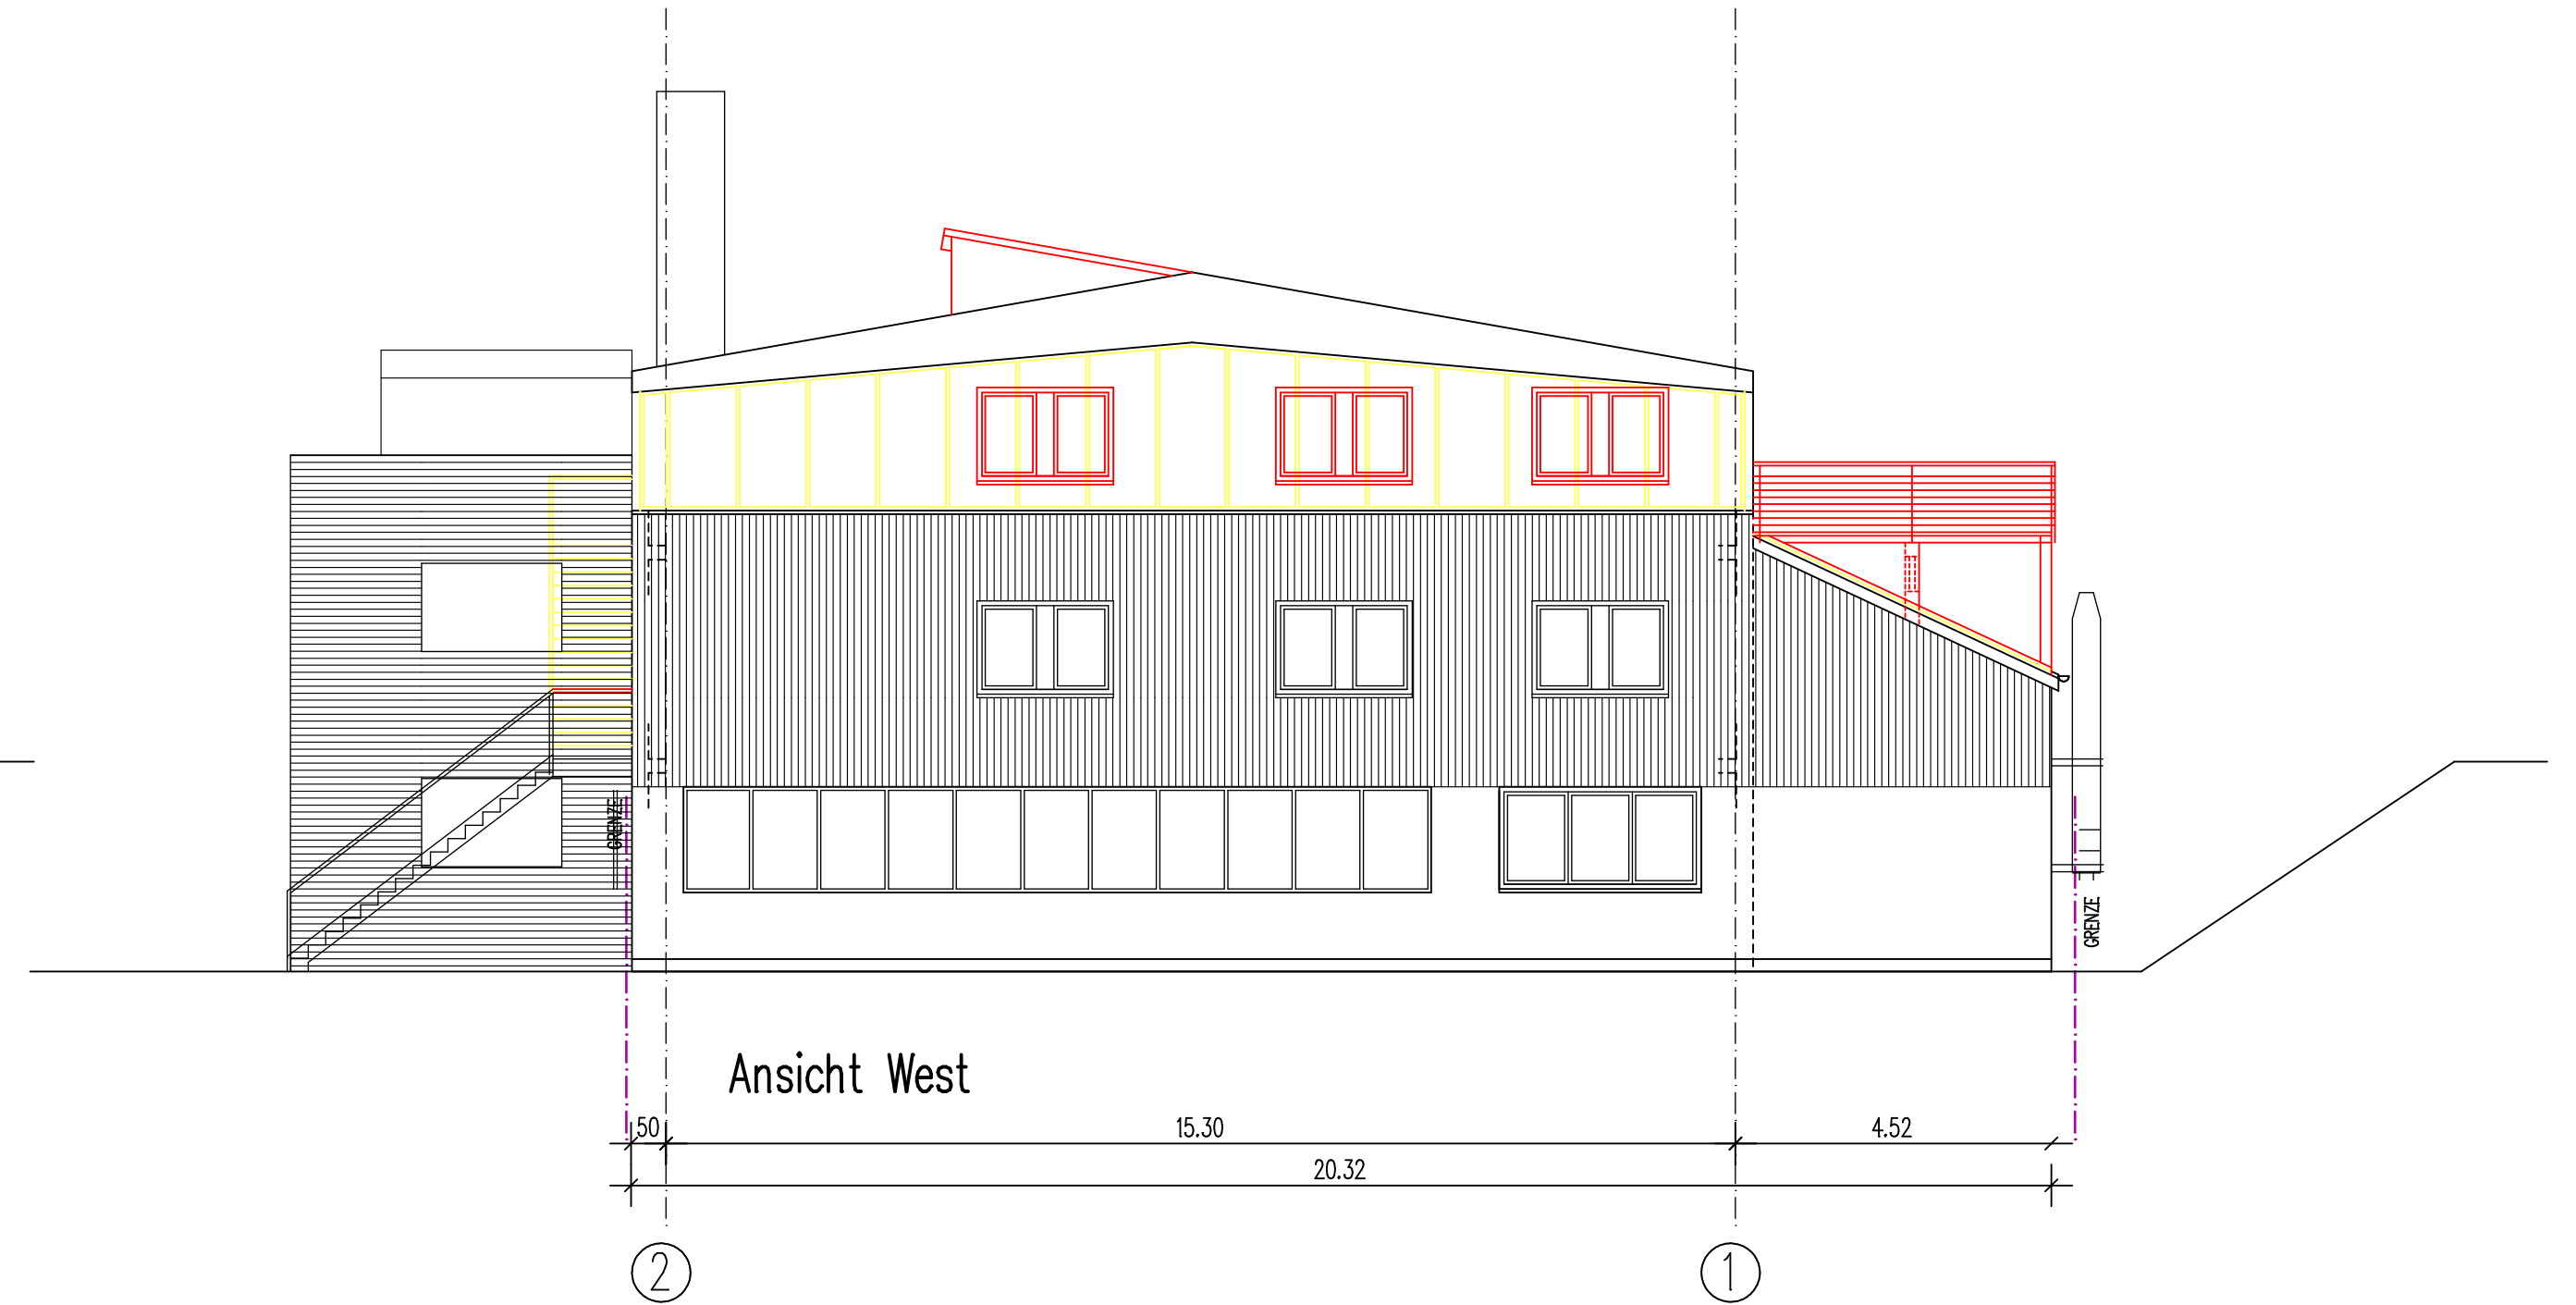

Ansicht West

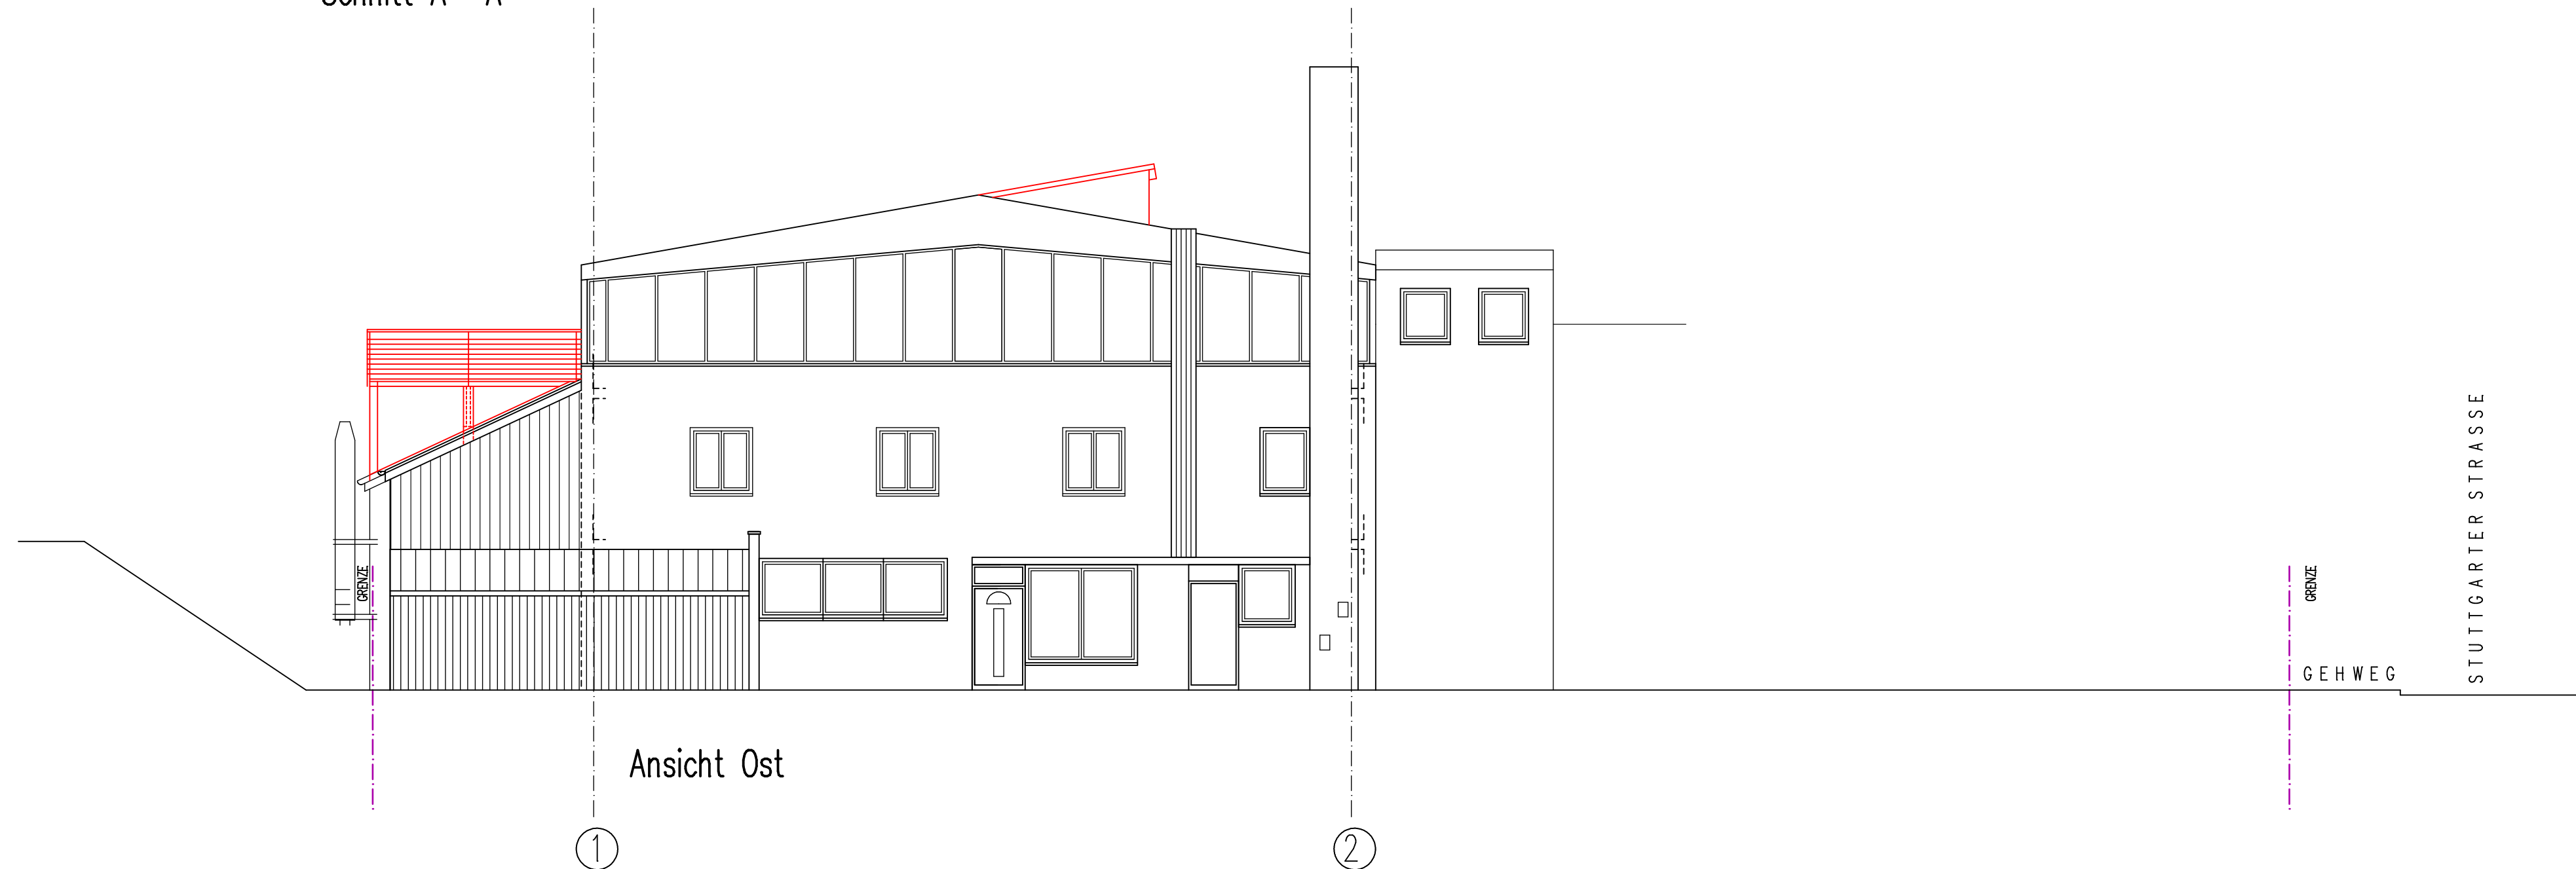

Ansicht Ost

- Bestand
- Abbruch
- Neu

Bauherr	
Projekt Umbau und Nutzungsänderung Stuttgarter Strasse 41 73262 Reichenbach	PlanNr. 04 Maßstab M 1:100
Bauherr Grundstücksgemeinschaft Ines, Alex und Jens Ersing vertreten durch Jens Ersing Heumadener Strasse 61 70329 Stuttgart	Datum 14.10.2016 gez. UP
Plan Schnitt A- A Ansichten West, Ost	Plangröße 0.78/0.42 Projektnummer 10071
Freier Architekt Andreas Schuster Esslinger Straße 11 73207 Plochingen Tel. 07153/71299	