



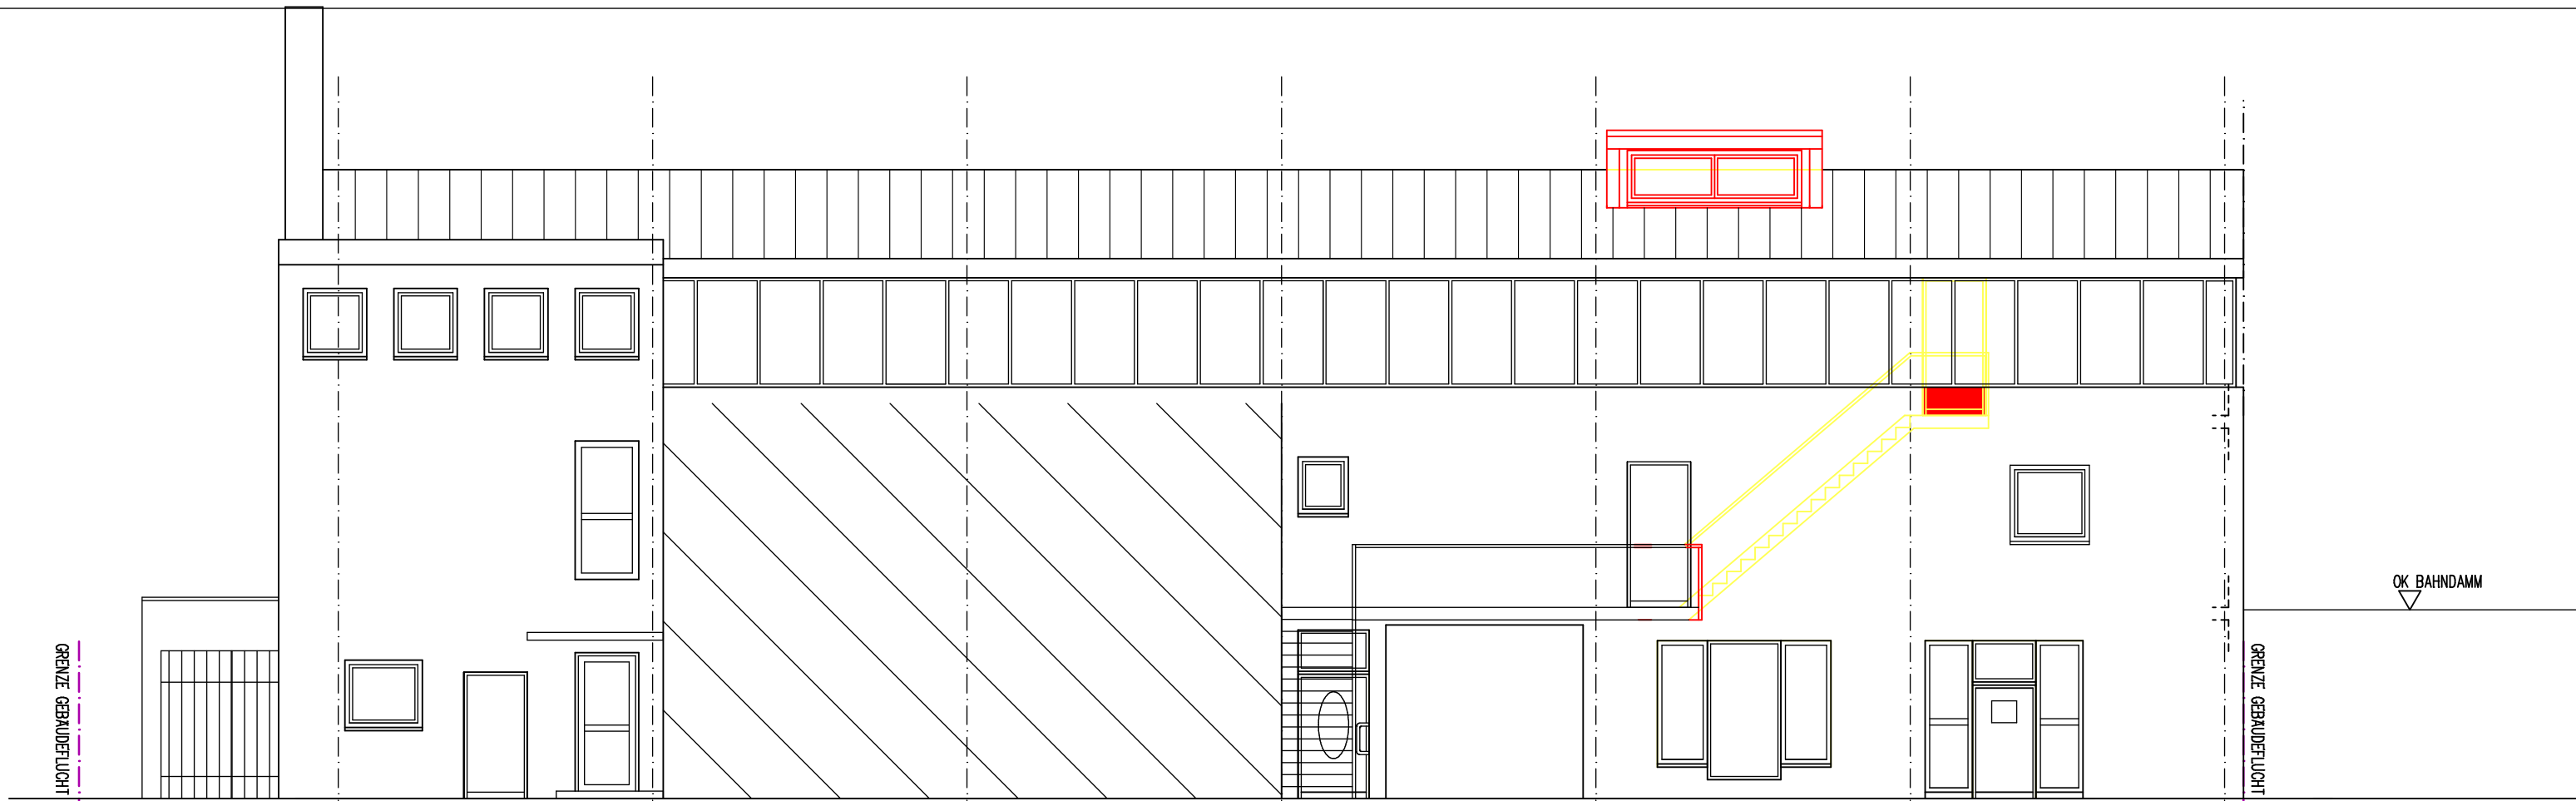

Ansicht Nord

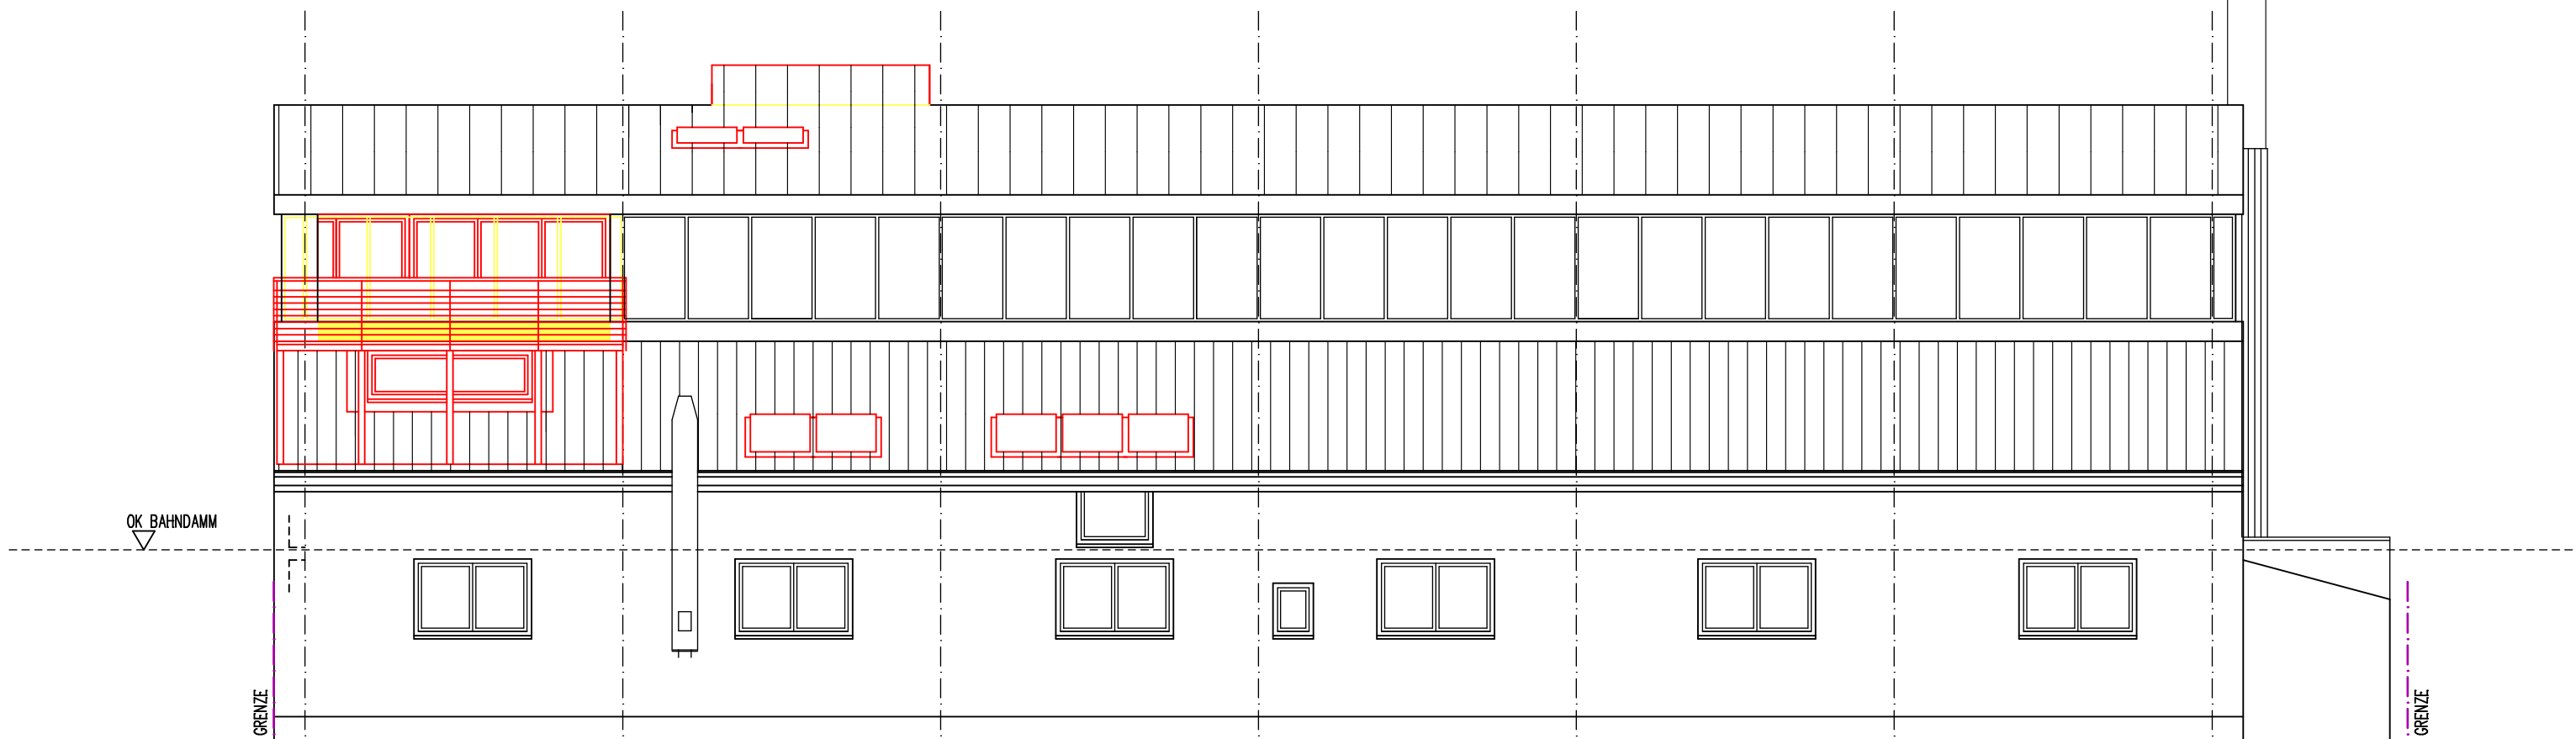

Ansicht Süd

- Bestand
- Abbruch
- Neu

Bauherr	
Projekt	PlanNr.
Umbau und Nutzungsänderung	05
Stuttgarter Strasse 41	Maßstab
73262 Reichenbach	M 1: 100
Bauherr	Datum
Grundstücksgemeinschaft Ines, Alex und Jens Ersing	14.10.2016
vertreten durch Jens Ersing	gez.
Heumadener Strasse 61	UP
70329 Stuttgart	Plan
Ansichten Nord, Süd	Plangröße
	0.60/0.30
	Projektnummer
	10071
Freier Architekt	
Andreas Schuster	
Esslinger Straße 11	
73207 Plochingen	
Tel. 07153/71299	