

PROJEKT


ERRICHTUNG  
5-FAMILIENWOHNGEBÄUDE  
LÜTZELBACHSTR. 8  
73262 REICHENBACH

BHG SCHMID-SCHMID-MATTES  
VERTRETEN DURCH ULI SCHMID  
KEPLERWEG 50  
73207 PLOCHINGEN

ANERKANNT

SCHNITT A - A

1:100

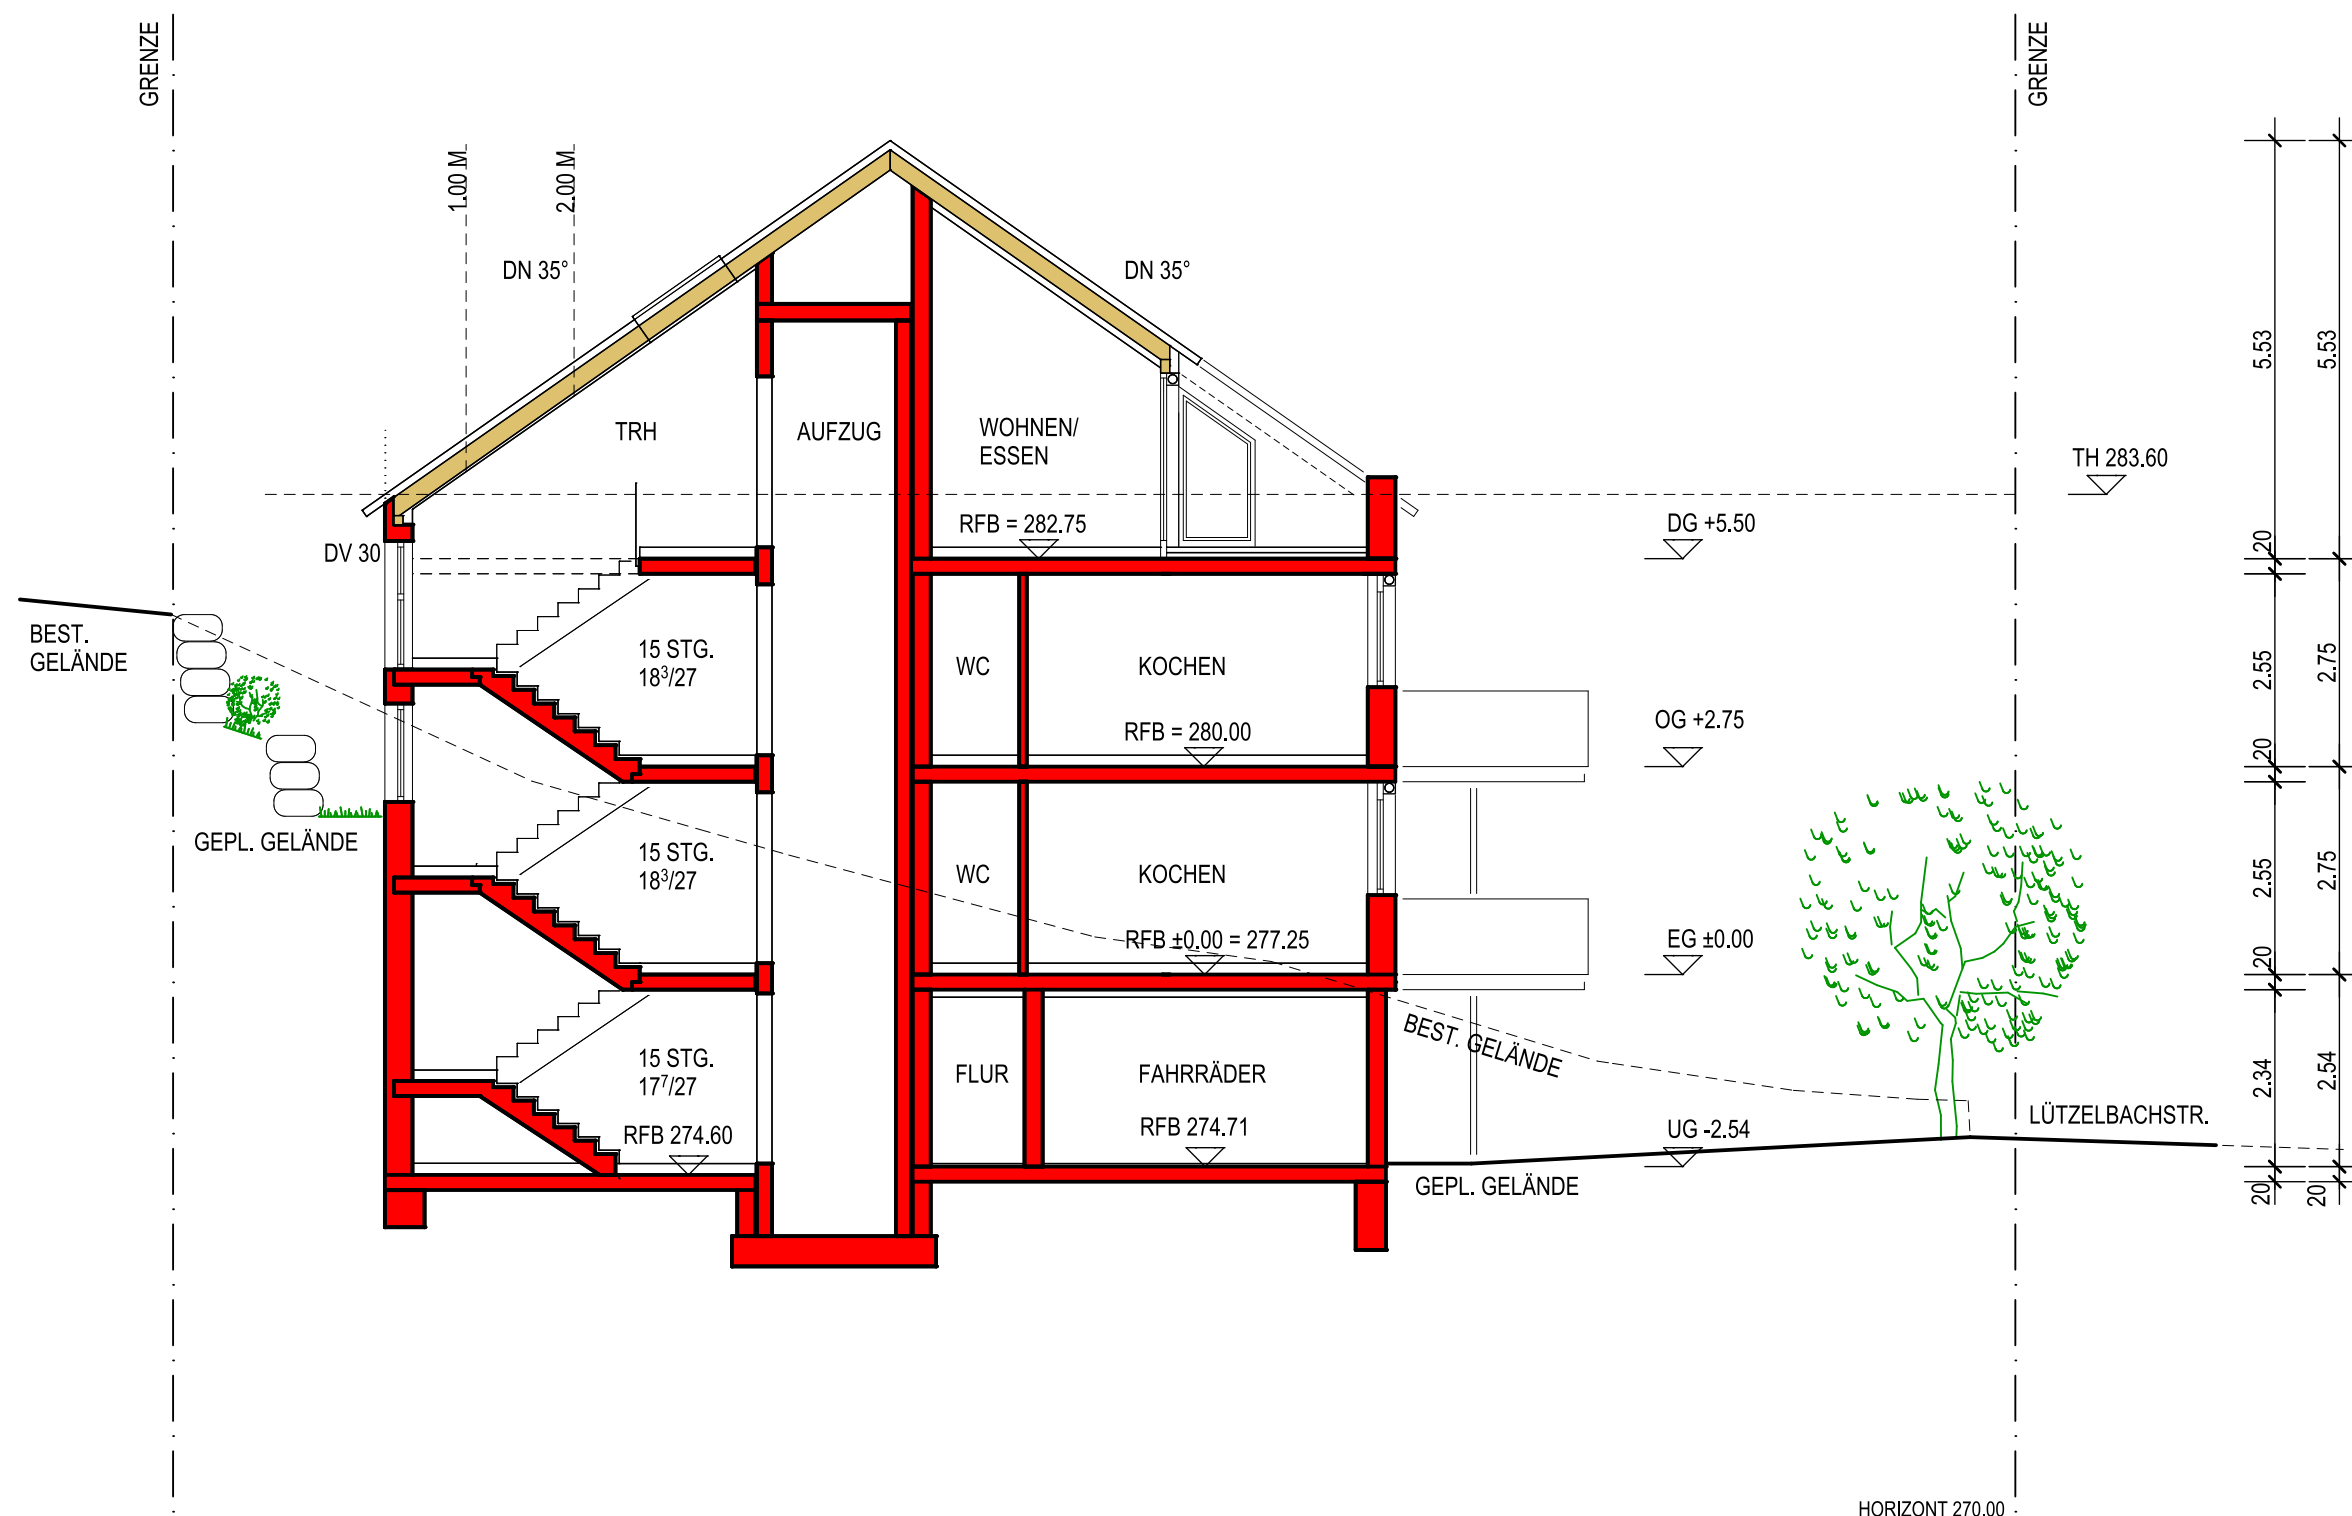

**BORKOWSKI**  
ARCHITEKTEN

73262 REICHENBACH  
FON 07153 - 58384

BISMARCKSTRASSE 27  
FAX 07153 - 53090

73207 PLOCHINGEN  
FON 07153 - 26437

WEIHERSTRASSE 12  
FAX 07153 - 826595

E-MAIL INFO @ BORKOWSKI - ARCHITEKTEN . DE  
INTERNET WWW . BORKOWSKI - ARCHITEKTEN . DE

30.11.2015