

DECKBLATT 22.01.2016

PROJEKT


ERRICHTUNG
5-FAMILIENWOHNGEBÄUDE
LÜTZELBACHSTR. 8
73262 REICHENBACH

BHG SCHMID-SCHMID-MATTES
VERTRETEN DURCH ULI SCHMID
KEPLERWEG 50
73207 PLOCHINGEN

ANERKANNT

ANSICHT NORD

1:100

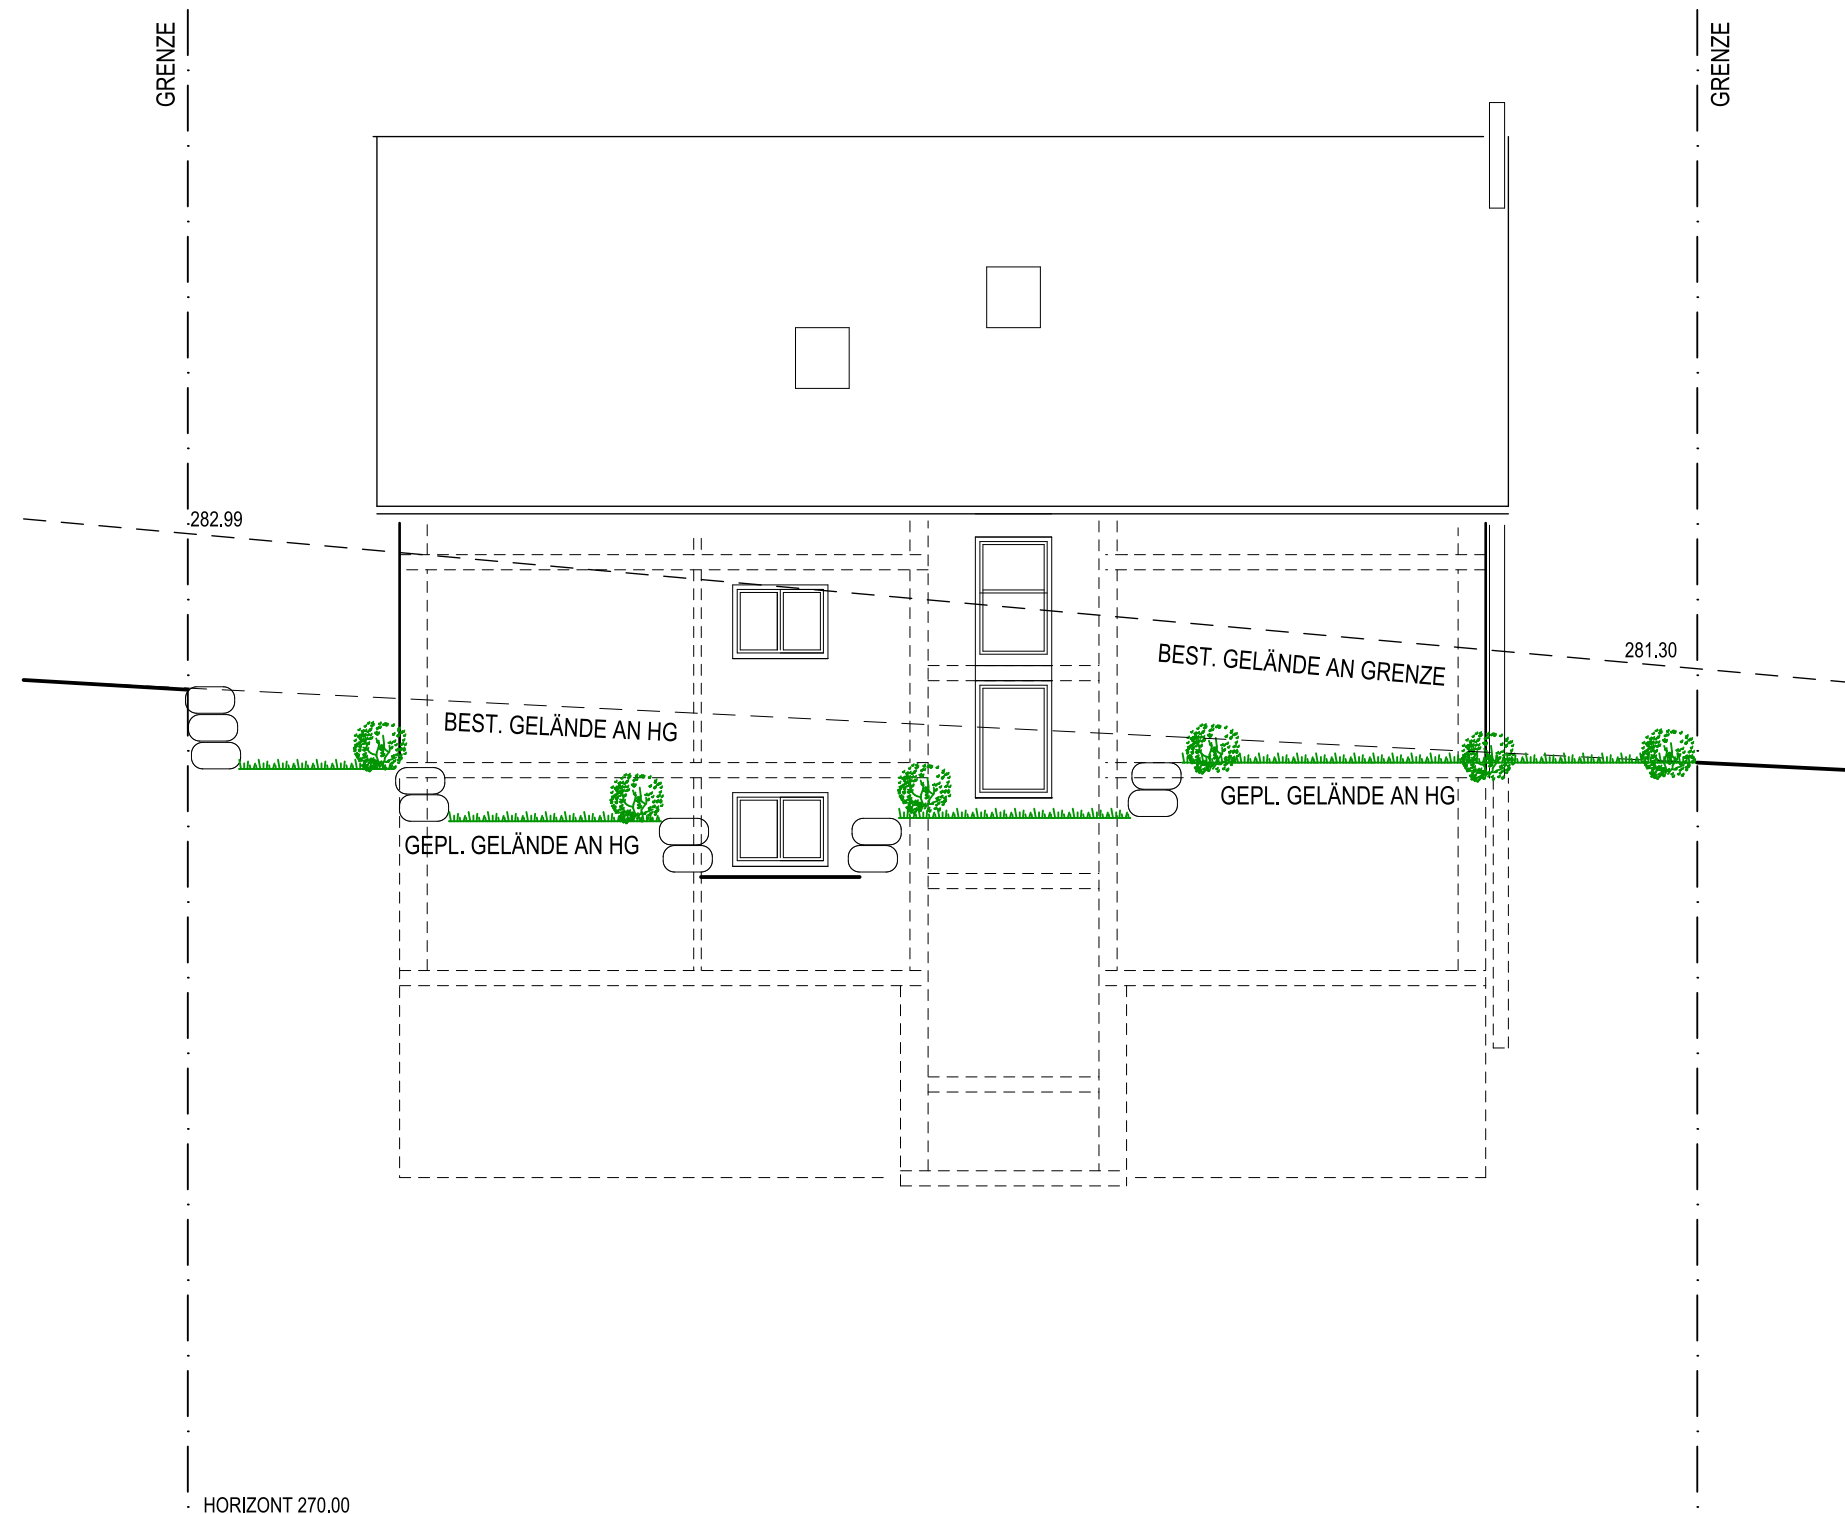

73262 REICHENBACH BISMARCKSTRASSE 27
FON 07153 - 58384 FAX 07153 - 53090

73207 PLOCHINGEN WEIHERSTRASSE 12
FON 07153 - 26437 FAX 07153 - 826595

E-MAIL INFO @ BORKOWSKI - ARCHITEKTEN . DE
INTERNET WWW . BORKOWSKI - ARCHITEKTEN . DE

30.11.2015