

DECKBLATT 22.01.2016

PROJEKT



ERRICHTUNG  
5-FAMILIENWOHNGEBÄUDE  
LÜTZELBACHSTR. 8  
73262 REICHENBACH

BHG SCHMID-SCHMID-MATTES  
VERTRETEN DURCH ULI SCHMID  
KEPLERWEG 50  
73207 PLOCHINGEN

ANERKANNT

ANSICHT OST

1:100

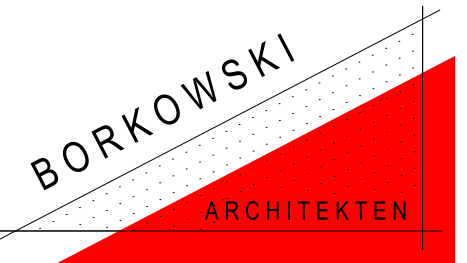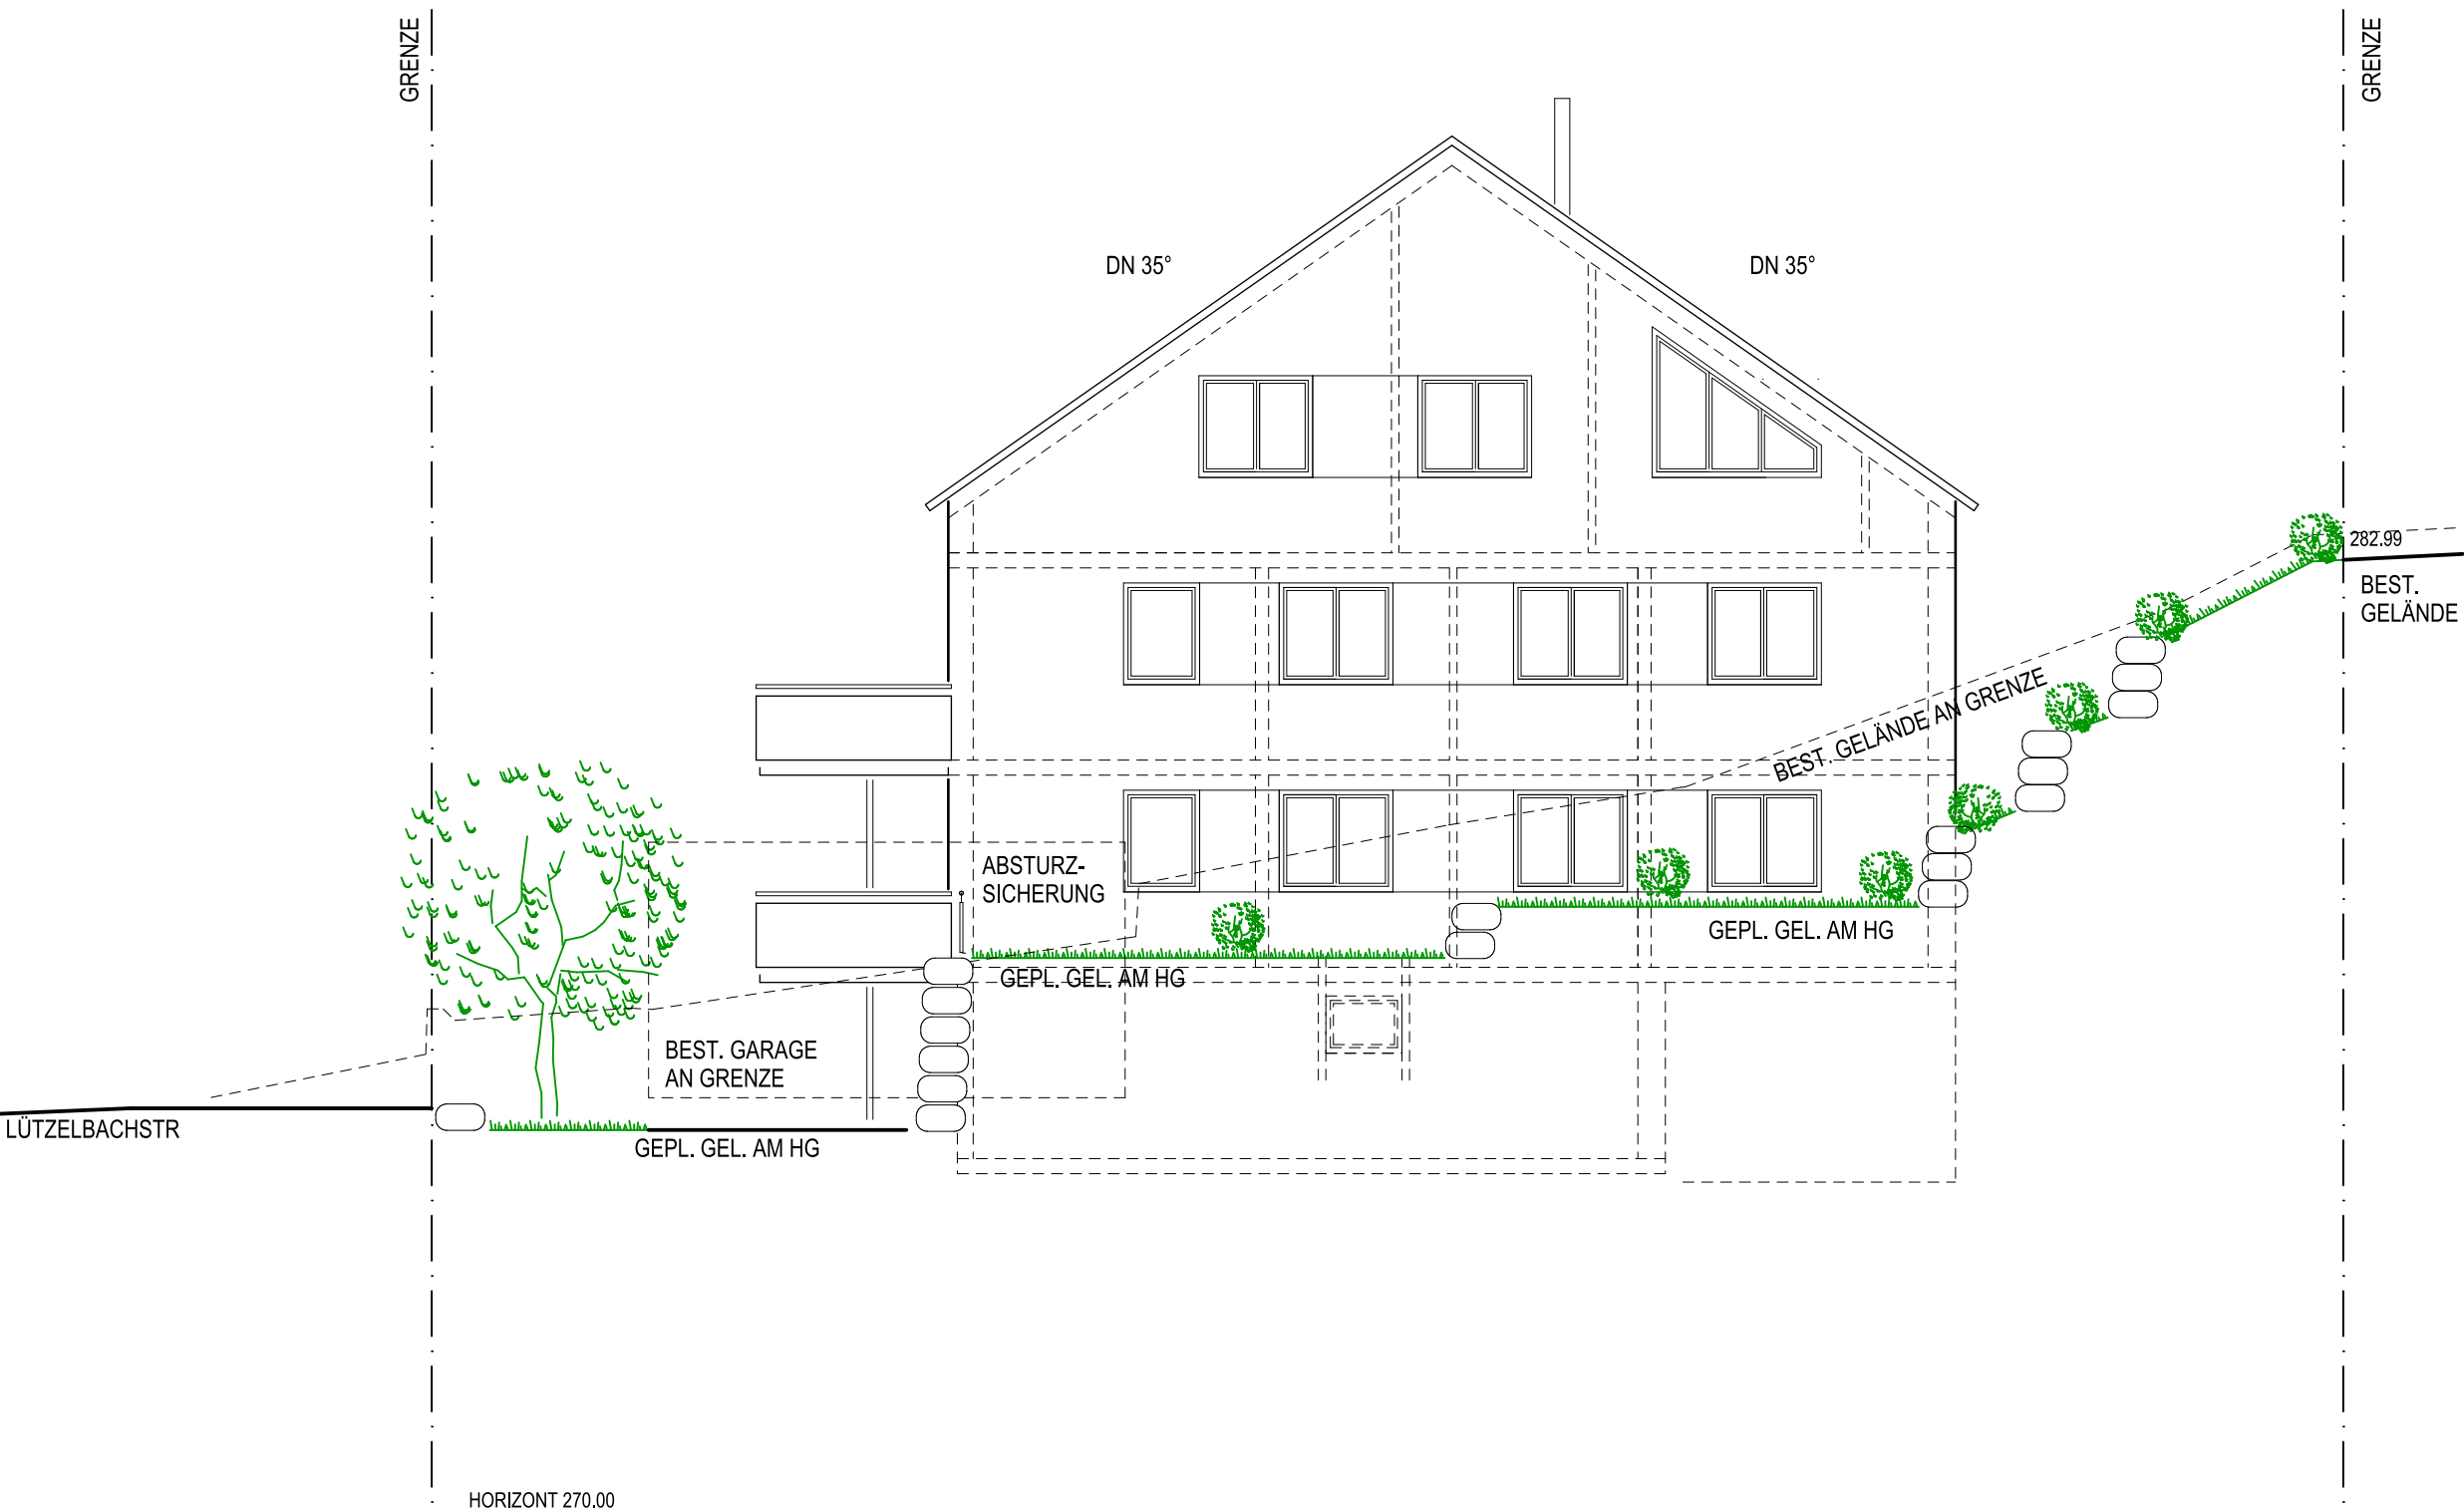

73262 REICHENBACH      BISMARCKSTRASSE 27  
FON 07153 - 58384      FAX 07153 - 53090

73207 PLOCHINGEN      WEIHERSTRASSE 12  
FON 07153 - 26437      FAX 07153 - 826595

E-MAIL      INFO @ BORKOWSKI - ARCHITEKTEN , DE  
INTERNET      WWW . BORKOWSKI - ARCHITEKTEN , DE

30.11.2015