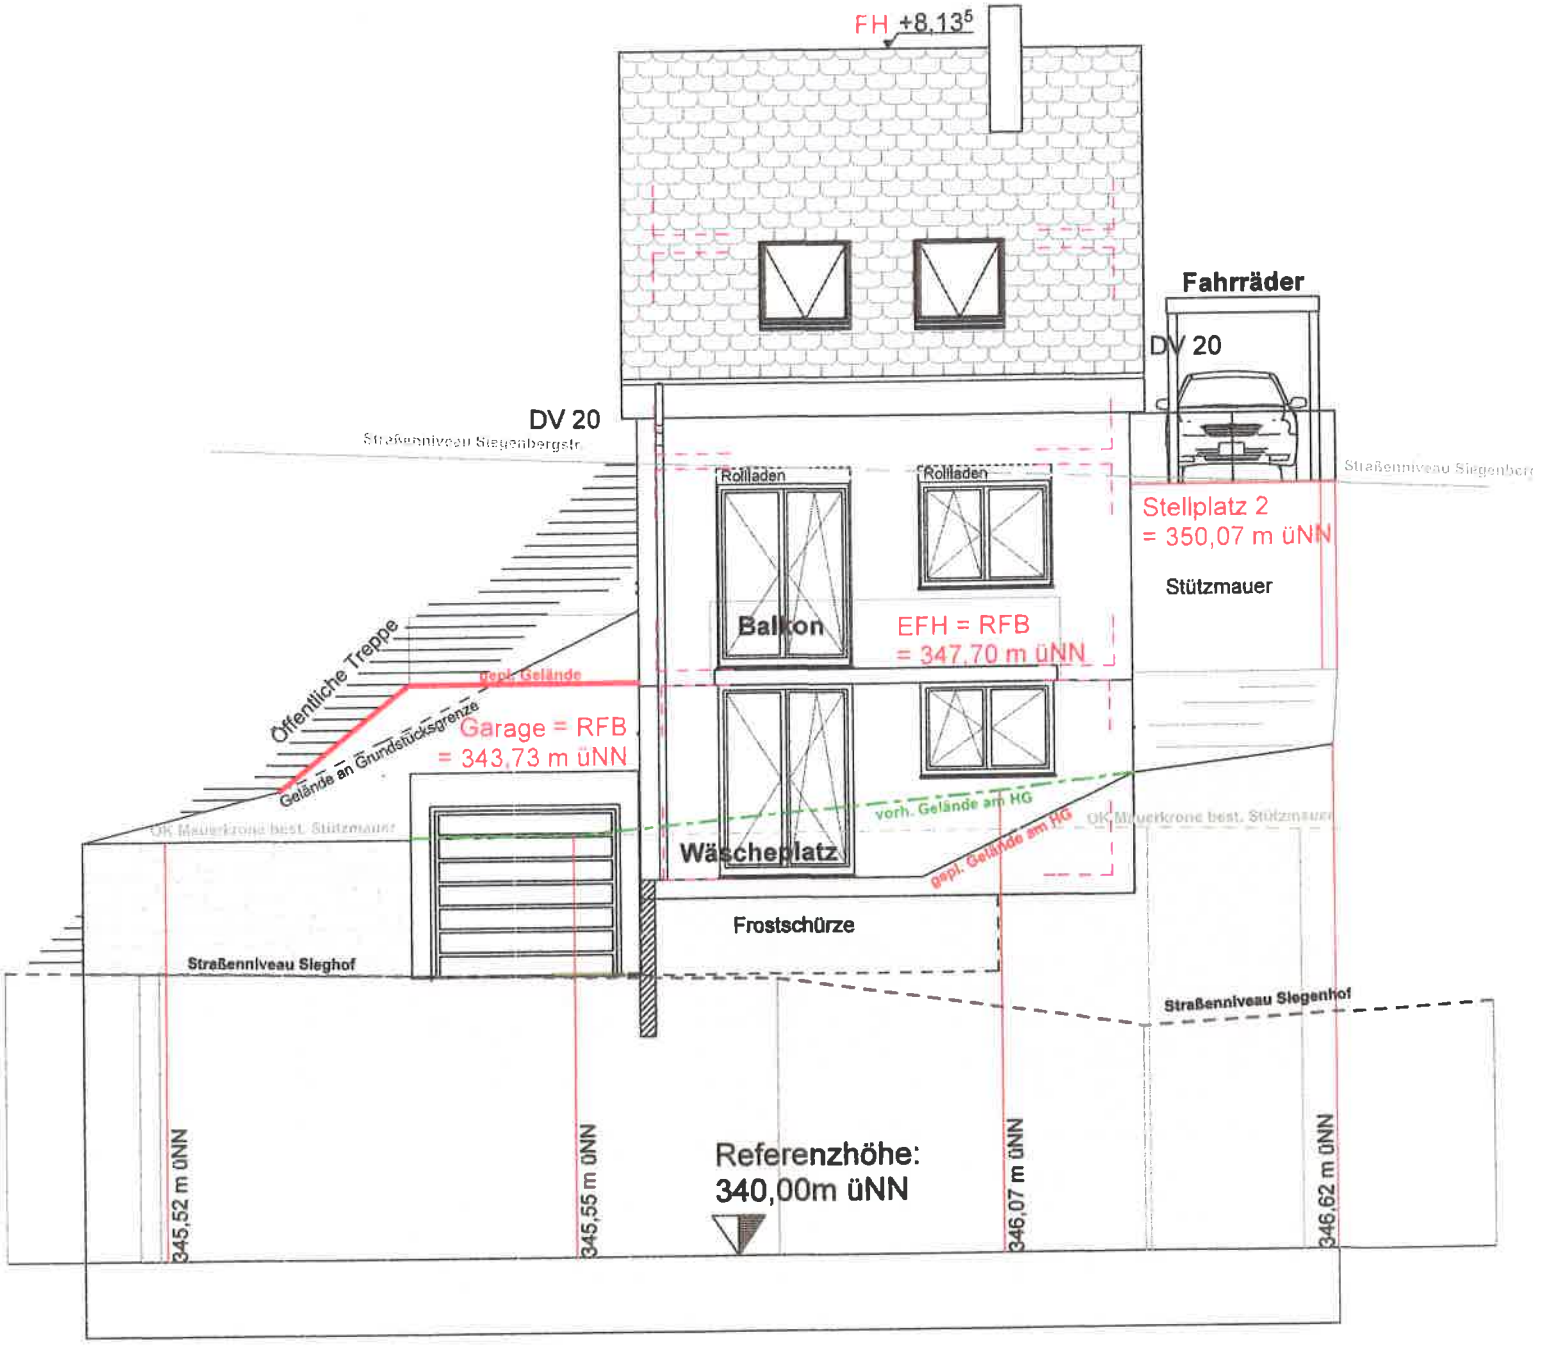


Ansicht Süden
M 1:100