


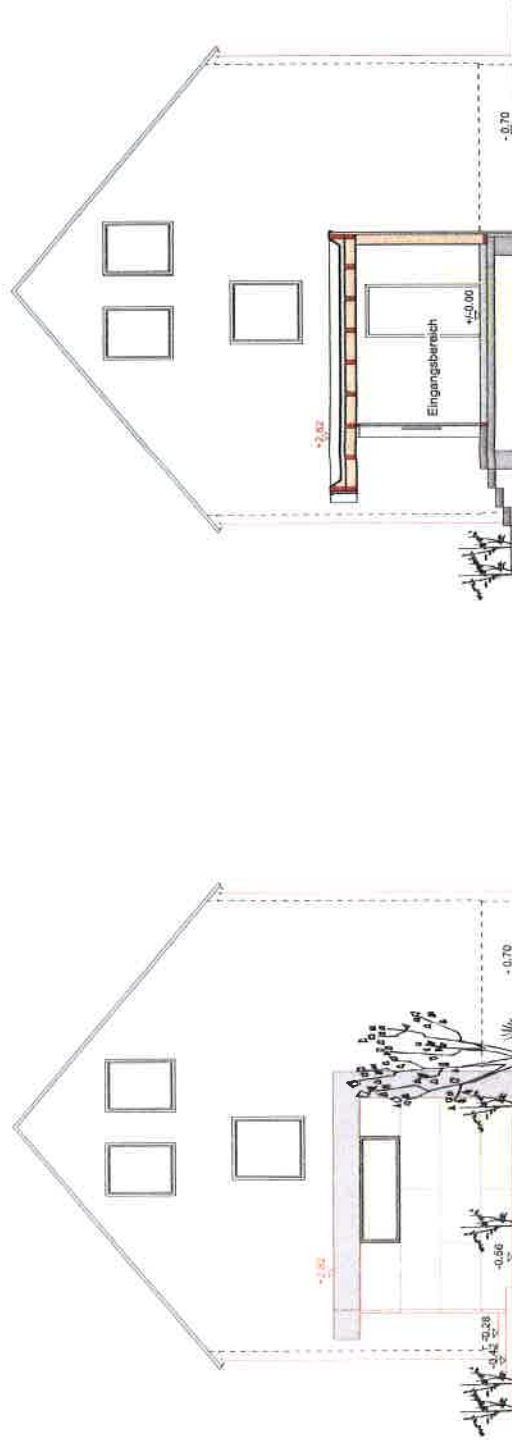

ANSICHT SÜD



ANSICHT NORD

SCHNITT AA

Bauantrag

Umbau Wohnhaus

Schorndorferstr. 38
73262 Reichenbach an der Fils

Gemarkung Reichenbach

ANSICHT NORD / SÜD / SCHNITT AA

M 1:100

Bauherr:

Kahl Reich und Partner
Freie Architekten
und Energieberater
Esslinger Str. 85
72669 Untertisingen
Tel 07022 67699-0
Fax 07022 67699-20
post@kahl-reich-partner.de
www.kahl-reich-partner.de

Architekt:



KAHL
REICH
UND
PARTNER

[Handwritten signature]

Untertisingen, 10.12.2015