


Gemeinde  
Gemarkung

Reichenbach a.d.Fils  
Reichenbach

Räumlicher Geltungsbereich des  
Bebauungsplanes  
**„Eichstraße“**

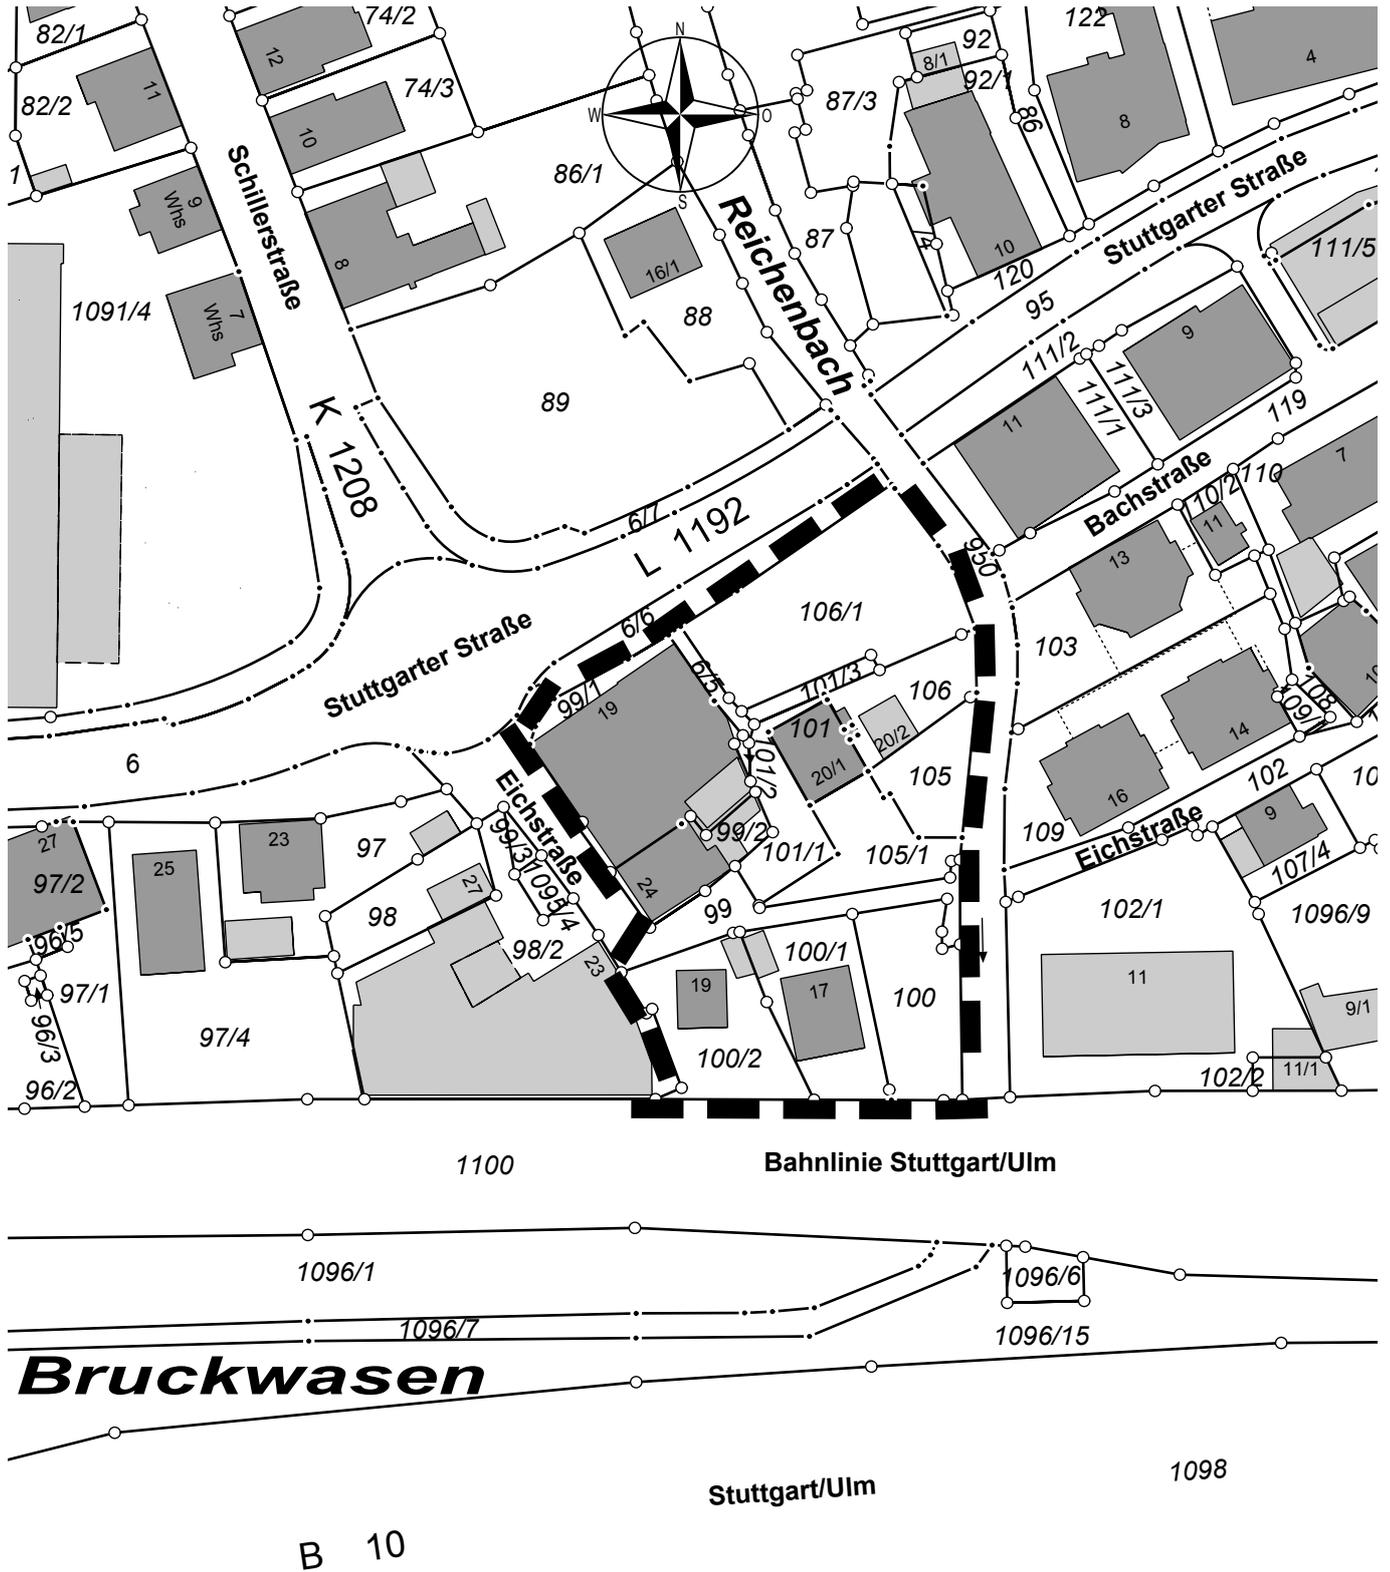

10 0 10 20 30 40 Meter

Maßstab 1:1000

 Räumlicher Geltungsbereich des  
Bebauungsplanes „Eichstraße“

Planverfasser: Nürtingen, 16.12.2016



**MELBER & METZGER**

VERMESSUNG · PLANUNG · GEOINFORMATION

Schlesierstraße 84 • 72622 Nürtingen  
FON +49 (0) 7022 503 38-0 • FAX -50  
ingenieure@melber-metzger.de

Ehemals Ingenieurbüro Kuhn