


1. REGELQUERSCHNITT, M. 1:50

Station 0 + 110

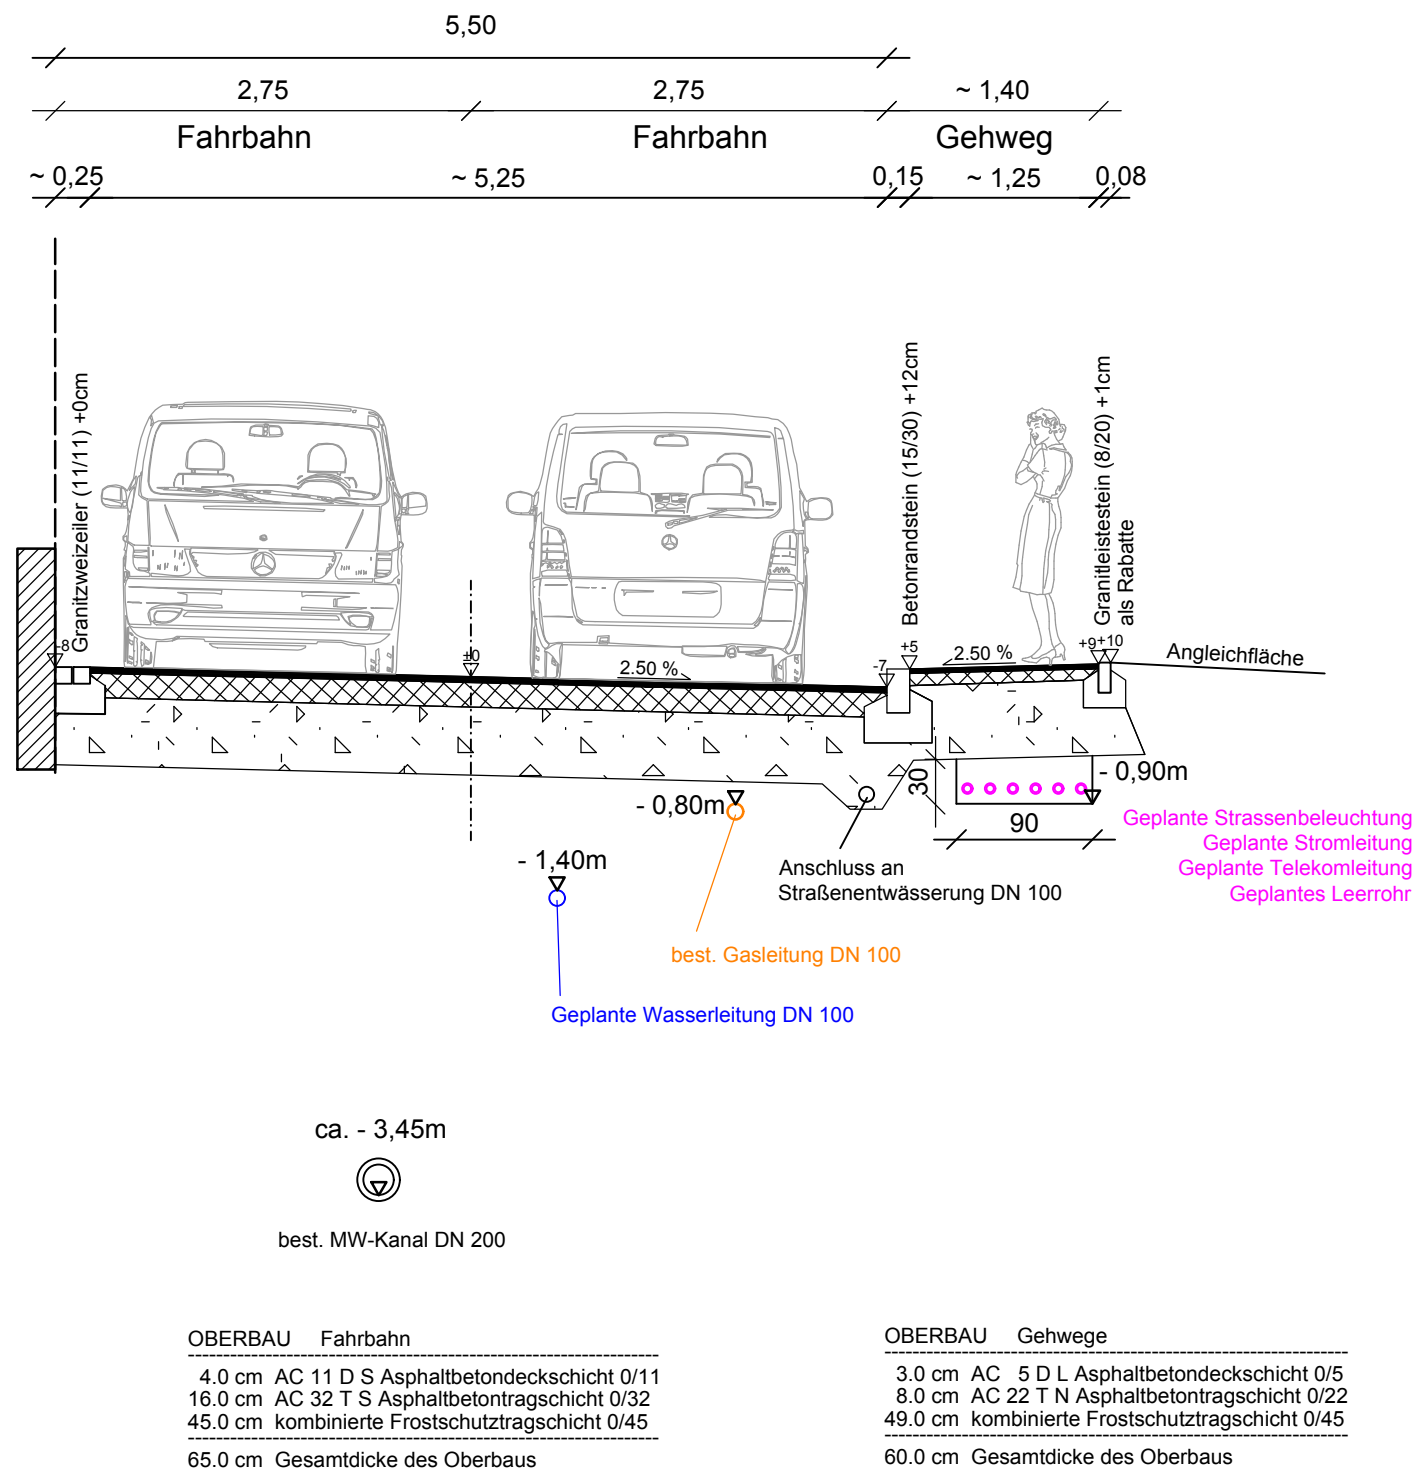

Vorplanung

	Datum	gezeichnet / geprüft	Betreff:
Bearbeitet:	09.02.2017	Caglar / Martin	Projektnummer: K16218

Landkreis: Esslingen
Stadt:
Gemeinde: Reichenbach an der Fils
Gemarkung: Reichenbach
Flur:

Höhensystem: Neu

Maßstab 1:50

Sanierung "Neuffenstraße"

Regelquerschnitt Station 0+110

Neuffenstraße

Gefertigt:
Kirchheim u. T., den 09.02.2017

Anerkannt:



GEOTECK INGENIEURE GmbH
Carl-Zeiss-Strasse 31
73230 Kirchheim u. Teck
Telefon (07021) 92280
Telefax (07021) 922820

Dieser Plan ist urheberrechtlich geschützt. Bei Weiterverwendung - auch auszugsweise - ist die GEOTECK INGENIEURE GmbH als Urheber auf dem Plan zu vermerken.