weinbrenner.single.arabzadeh.
architektenwerkgemeinschaft

Evangelische Heimstiftung

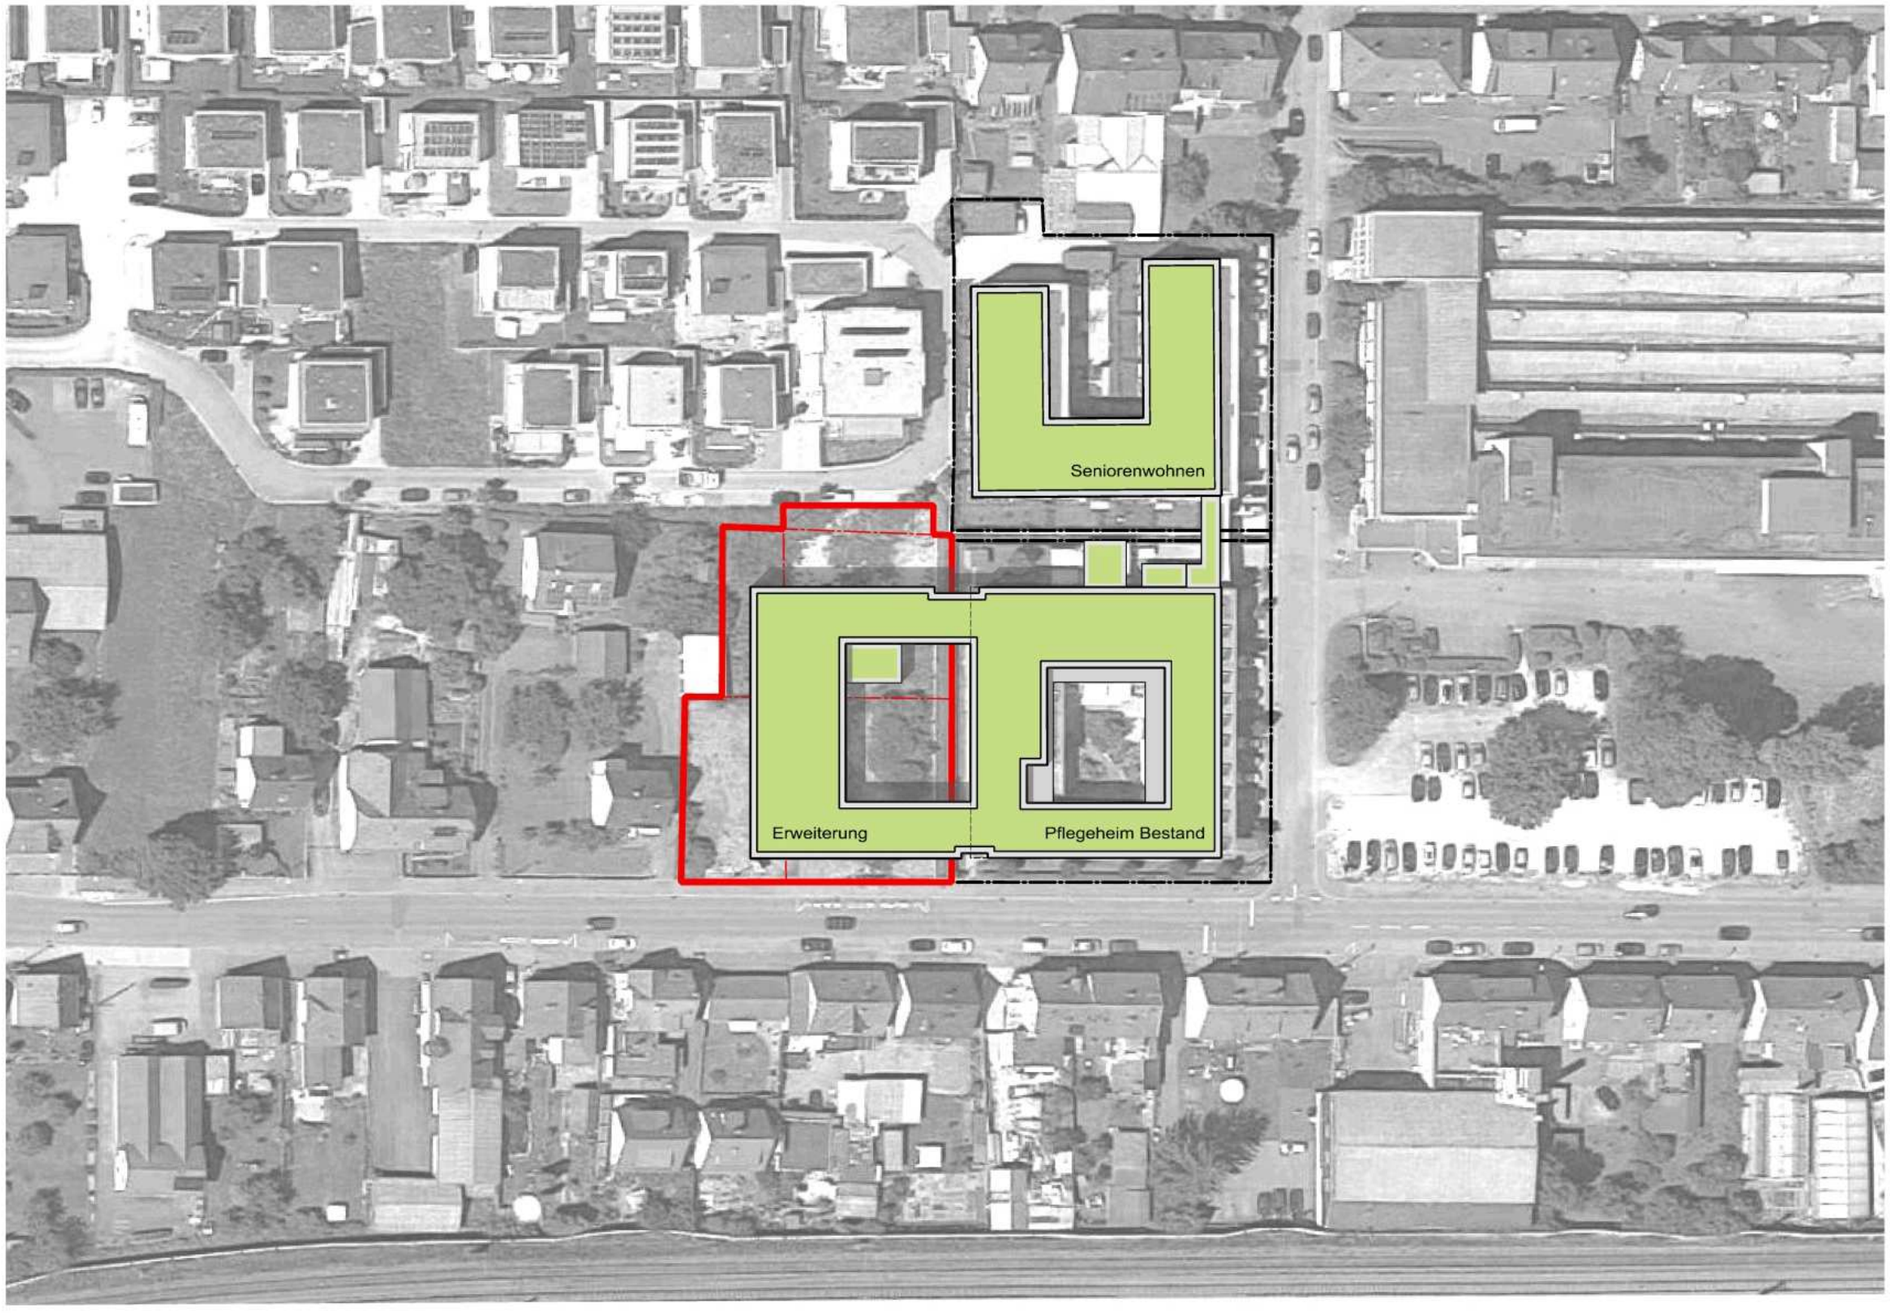

ERWEITERUNG

Erweiterung Pflegeheim
in Reichenbach a.d.Fils
Strukturanalyse
Albrecht-Teichmann-Stift