


Kennwerte Erweiterungsbau:
E 00/EG

NF: 571,81 m²
VF: 263,24 m²
NGF: 838,51 m²
BGF: 996,53 m²
BRI: 3378,25 m³

Kennwerte Bestandsbau:
E 00/EG

NF: 863,16 m²
VF: 267,95 m²
NGF: 1145,79 m²

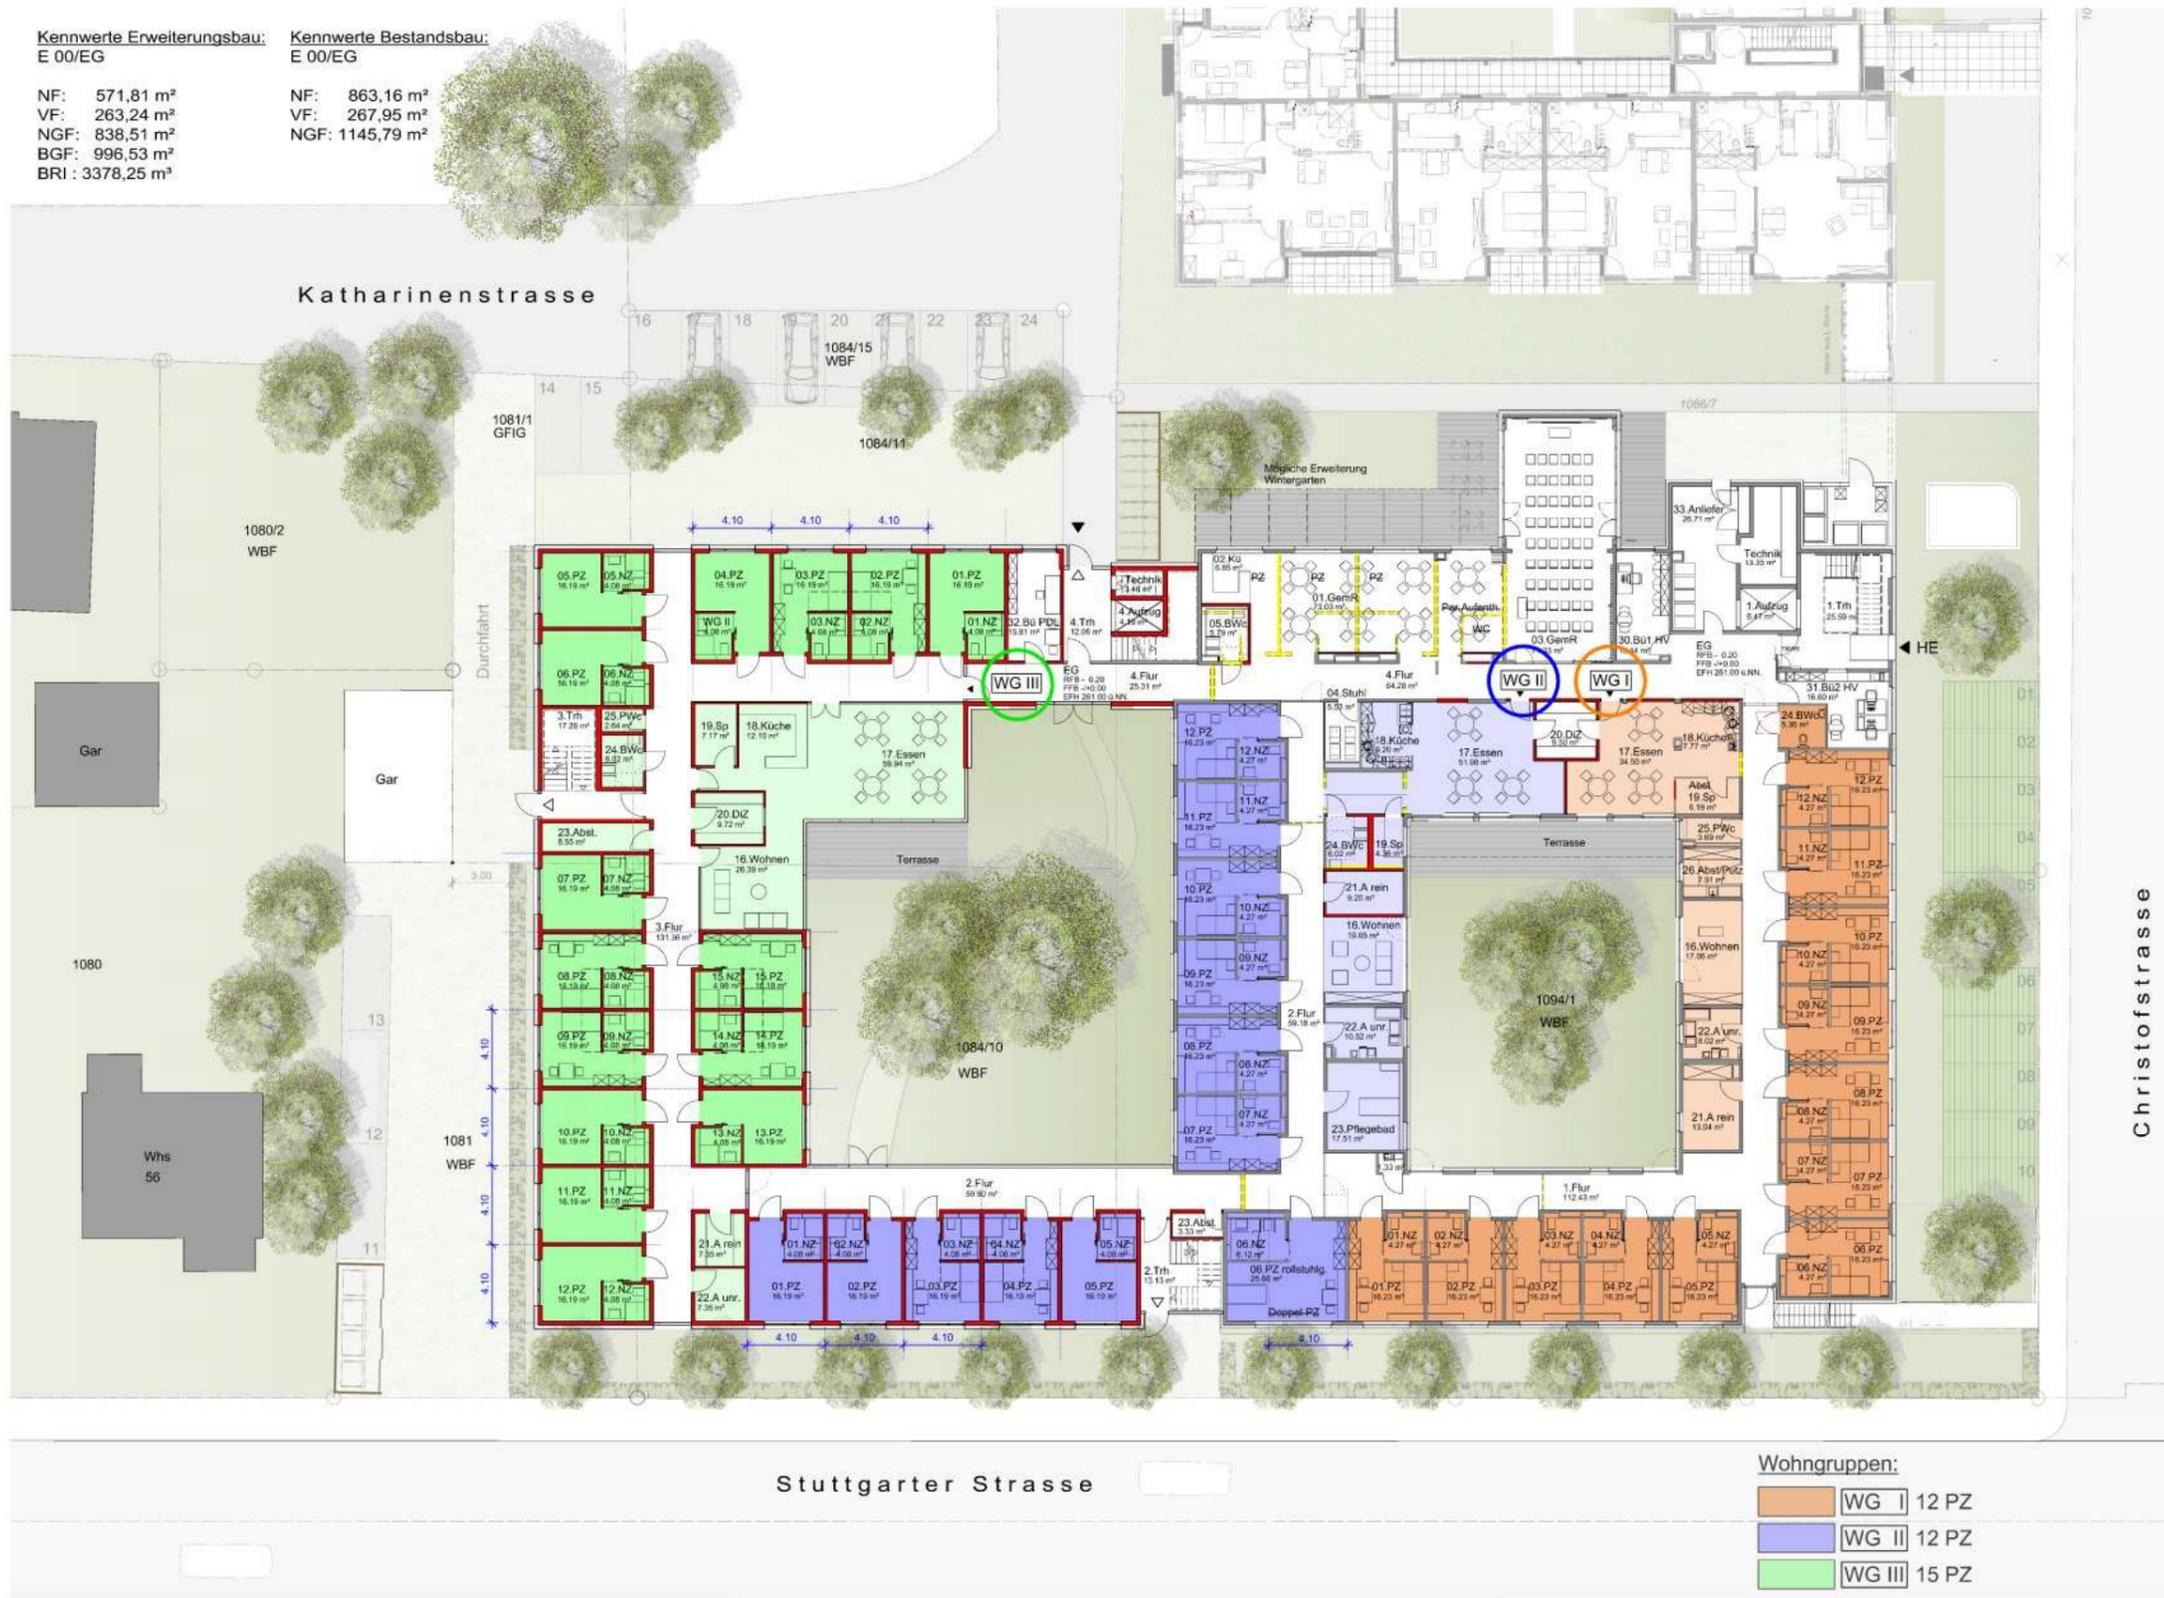

Wohngruppen:

- WG I 12 PZ
- WG II 12 PZ
- WG III 15 PZ

EG ges.: 39 PZ

EG Wohngruppen

Erweiterung Pflegeheim
in Reichenbach a.d.Fils
Strukturanalyse
Albrecht-Teichmann-Stift