


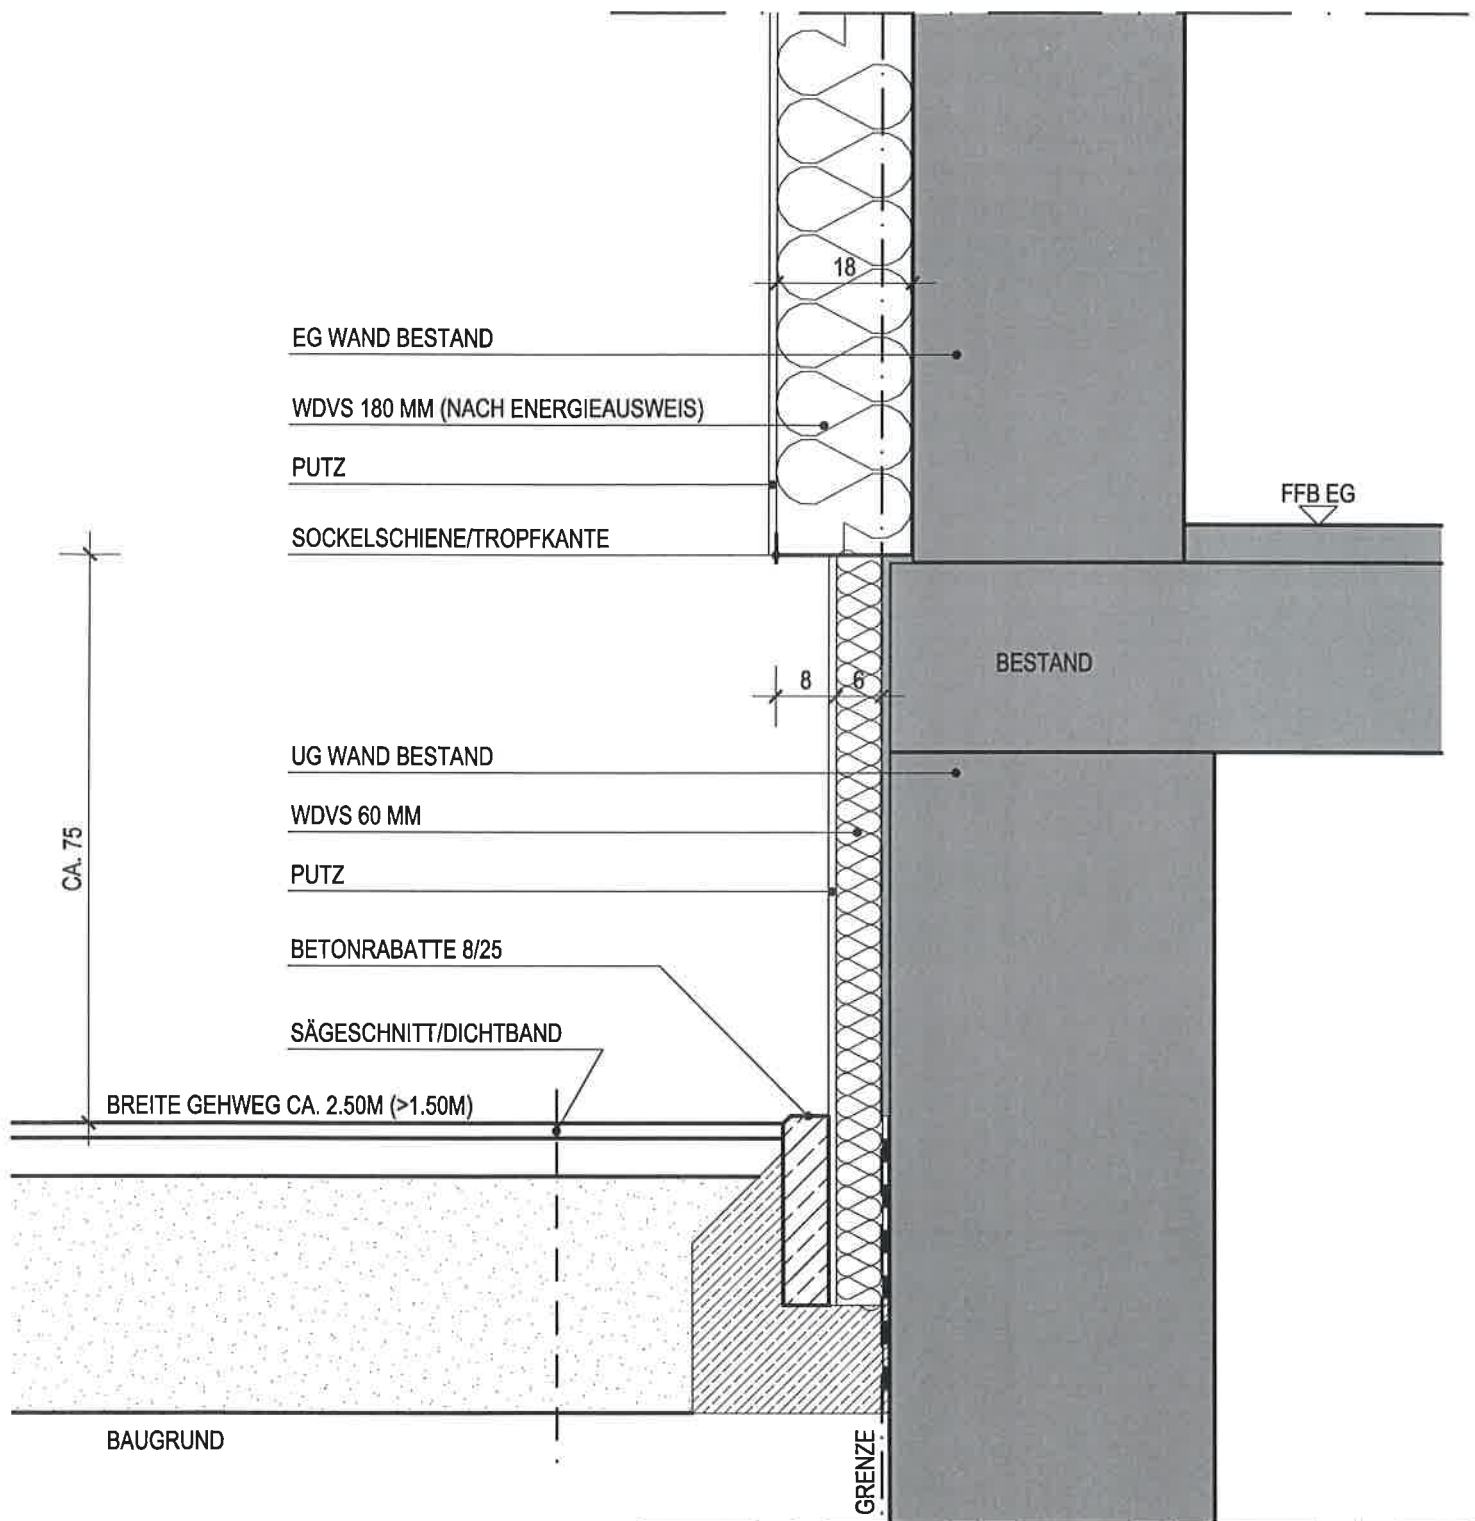

BAUHERR FAMILIE EHNES			
PROJEKT SAN. WGH WILHELM 9 REICHENBACH			
PLAN SOCKELDETAIL GEHWEG NEU		MASSTAB 1 : 10	
PLAN-NR S-2	DATUM 14.12.2016	GRÖSSE DIN A 4	GEFERTIGT MH



73262 REICHENBACH
FON 07153 - 58384

BISMARCKSTRASSE 27
FAX 07153 - 53090

73207 PLOCHINGEN
FON 07153 - 26437

WEIHERSTRASSE 12
FAX 07153 - 826595

E-MAIL INFO@BORKOWSKI-ARCHITEKTEN.DE
INTERNET WWW.BORKOWSKI-ARCHITEKTEN.DE