


OBERGESCHOSS M 1:100

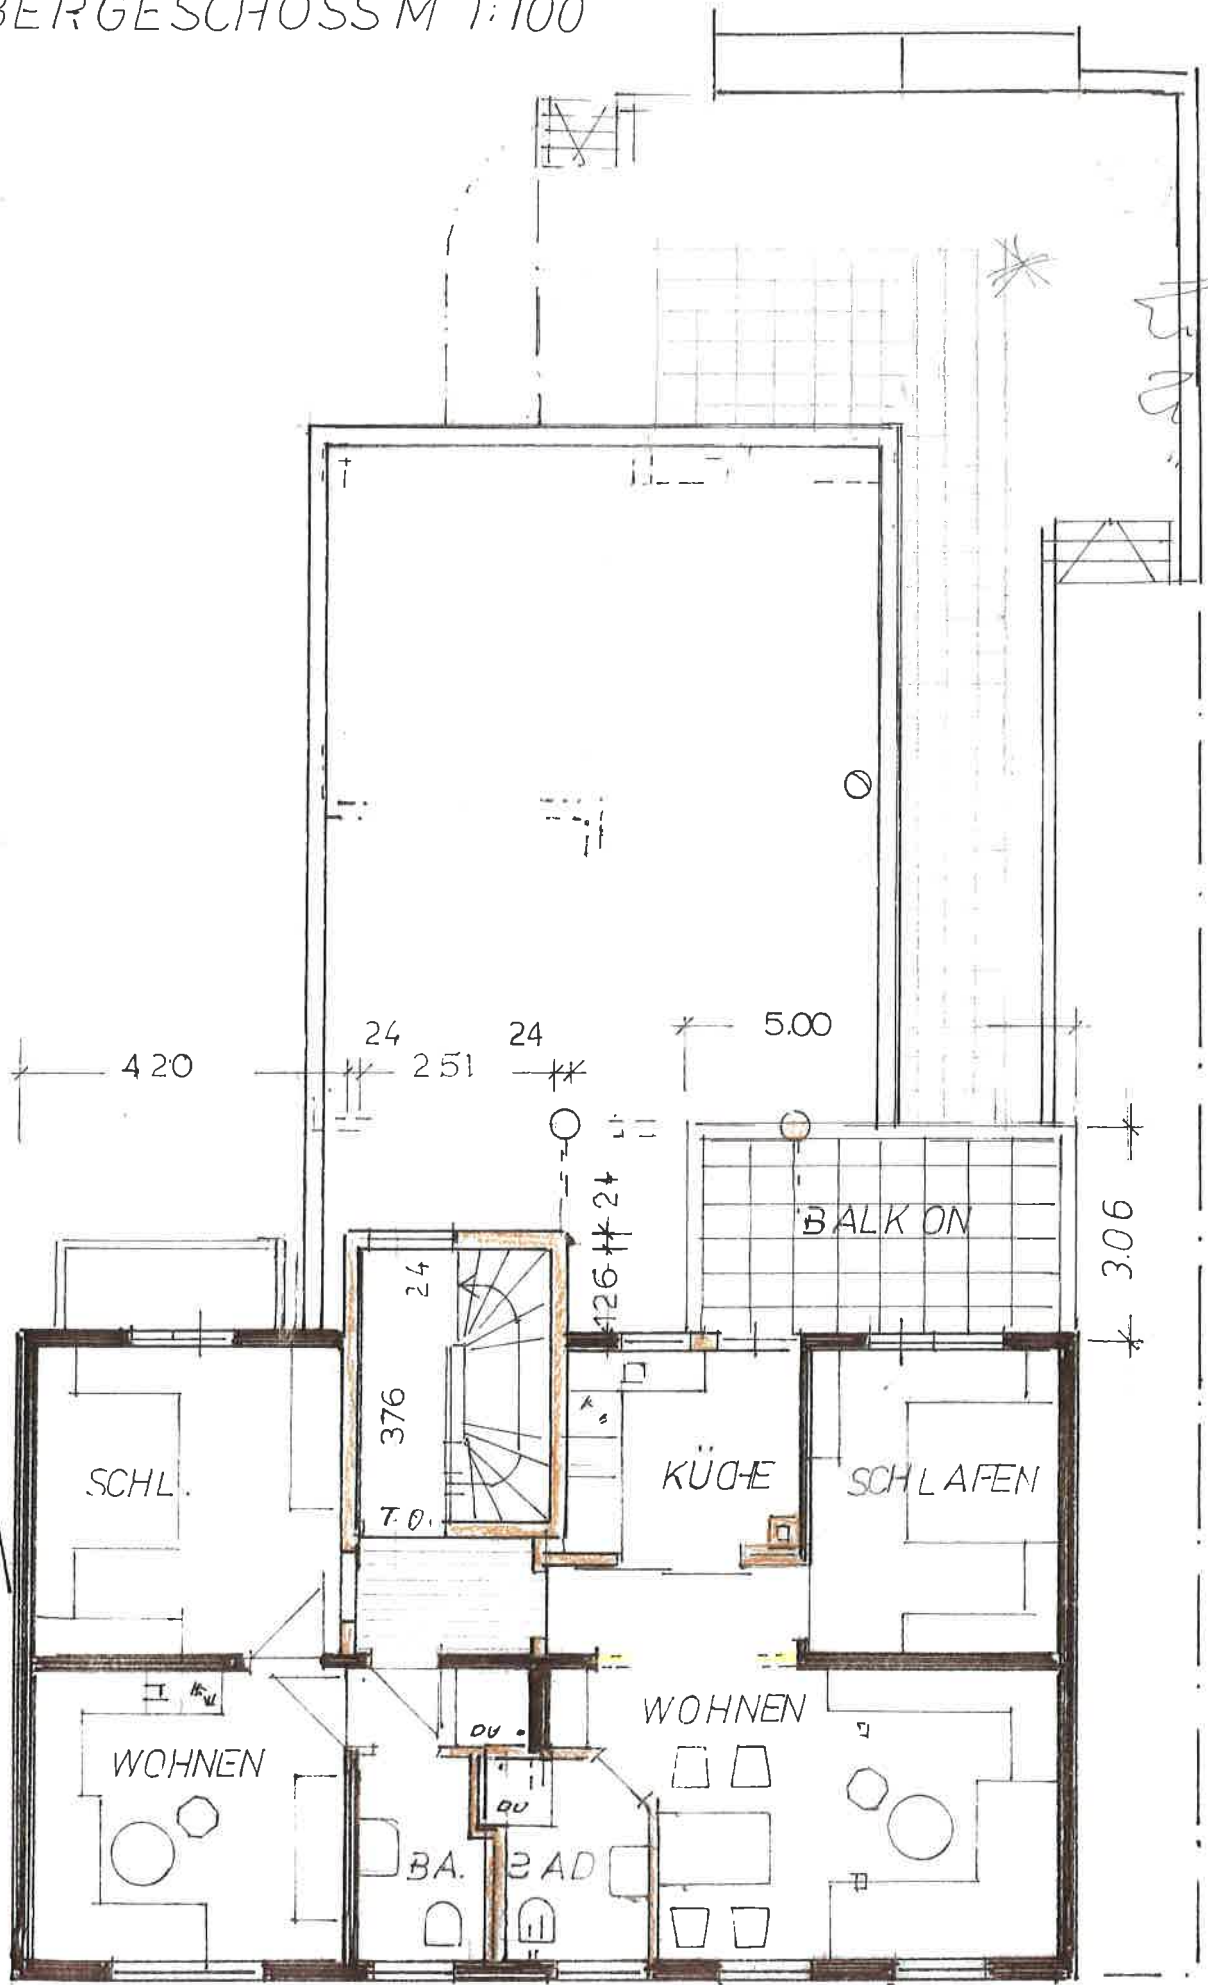

REICHENBACHEN 11-11 BAUHERR

ARCHITEKT
hün