


OSTANSICHT M. VERKLEINERT

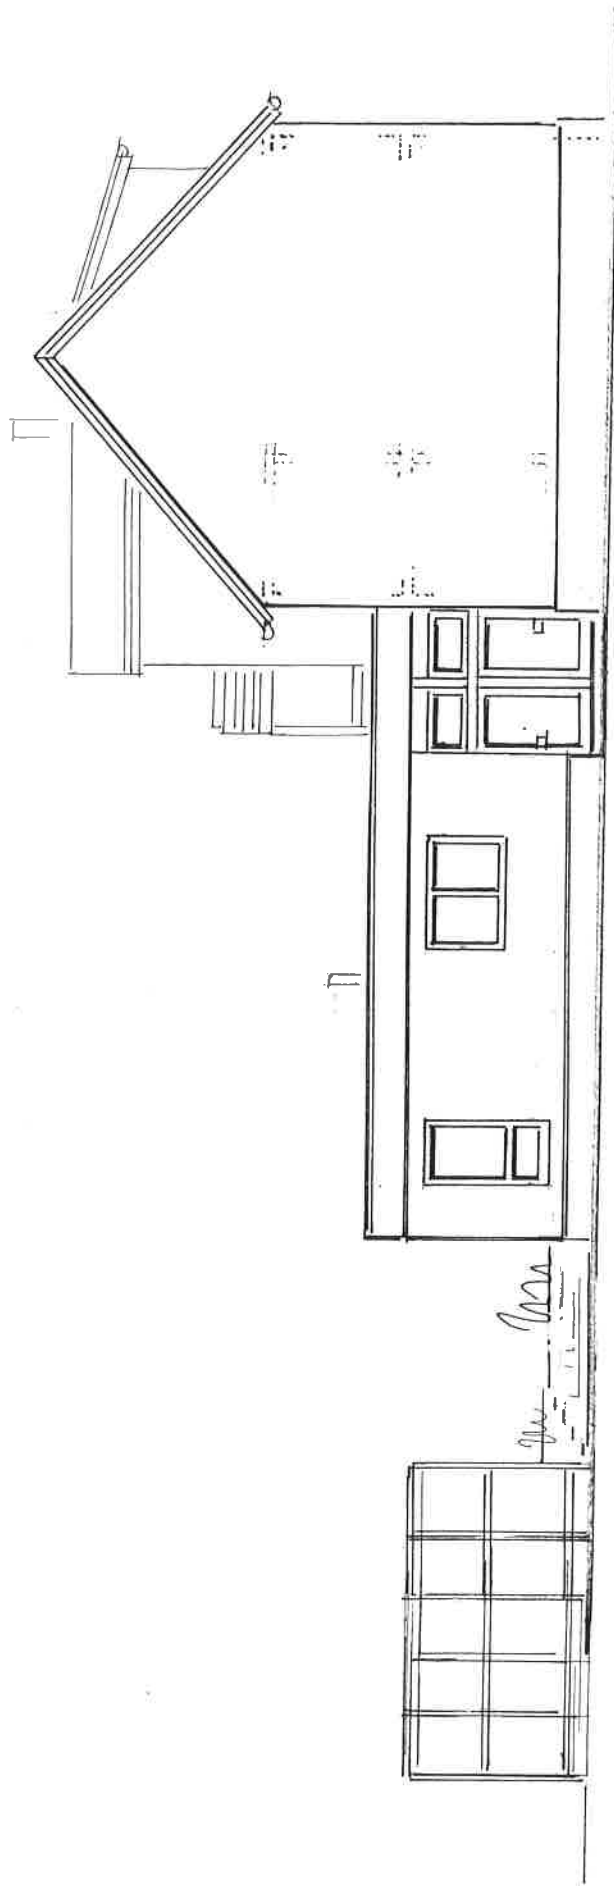

REICHENBACH, DEN NOV. 18. 11

BAUHERR

ARCHITEKT,

*Wini*