


WESTANSICHT M. verkleinert

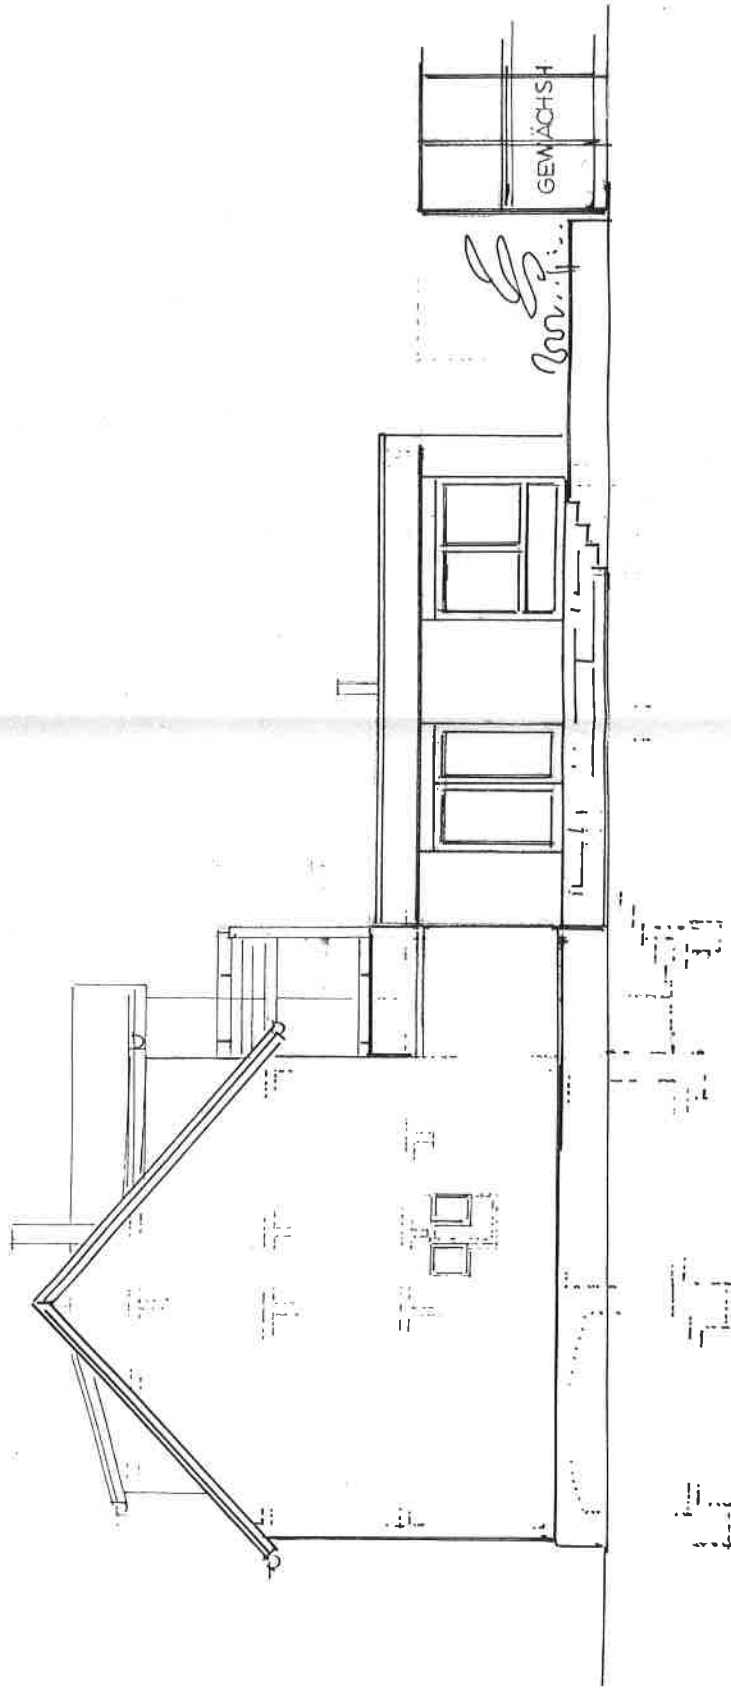

REICHENBACH, DEN *verkleinert* BAUHERR

ARCHITEKT

*L. R.*