


# Goethestraße Station 0+140

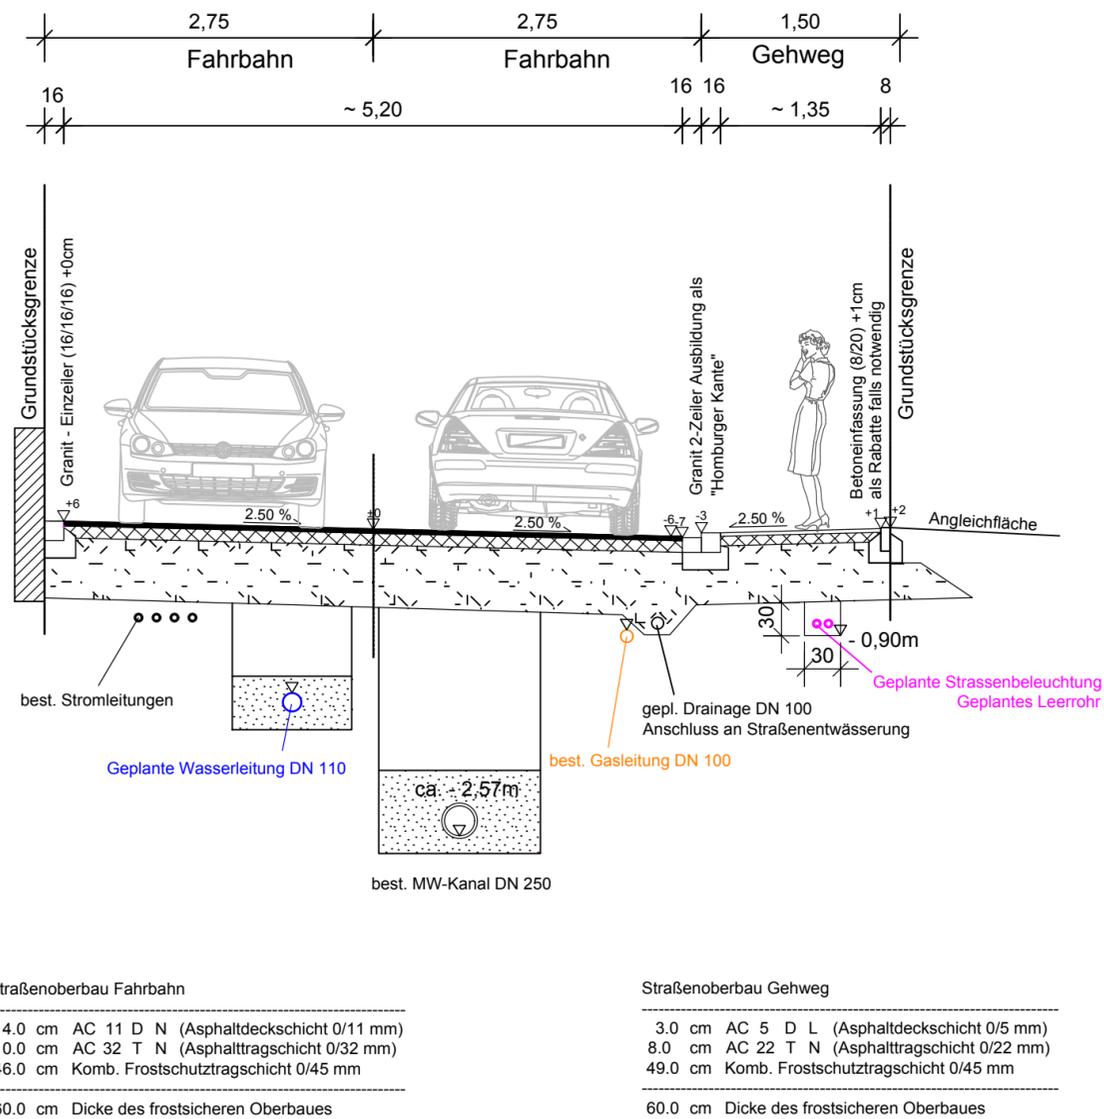

## Entwurfsplanung

5

	Datum	gezeichnet / geprüft	Betreff:
Bearbeitet:	17.05.2017	Caglar	Projektnummer: K17002

Landkreis: Esslingen  
 Stadt:  
 Gemeinde: Reichenbach an der Fils  
 Gemarkung: Reichenbach  
 Flur:

Höhensystem: Neu

Maßstab 1:50

## Sanierung Goethestraße Regelquerschnitt



Gefertigt:  
 Kirchheim u. T., den 17.05.2017

Anerkannt:

**GEOTECK INGENIEURE GmbH**  
 Carl-Zeiss-Strasse 31  
 73230 Kirchheim u. Teck  
 Telefon (07021) 92280  
 Telefax (07021) 922820

Dieser Plan ist urheberrechtlich geschützt. Bei Weiterverwendung - auch auszugsweise - ist die GEOTECK INGENIEURE GmbH als Urheber auf dem Plan zu vermerken.