


Osten

Deckblatt vom 23.01.2017
Baugesuch vom 02.09.2016

 Fertigung

 Abbruch
 Neubau
 Gabionen

Ostansicht M 1:100

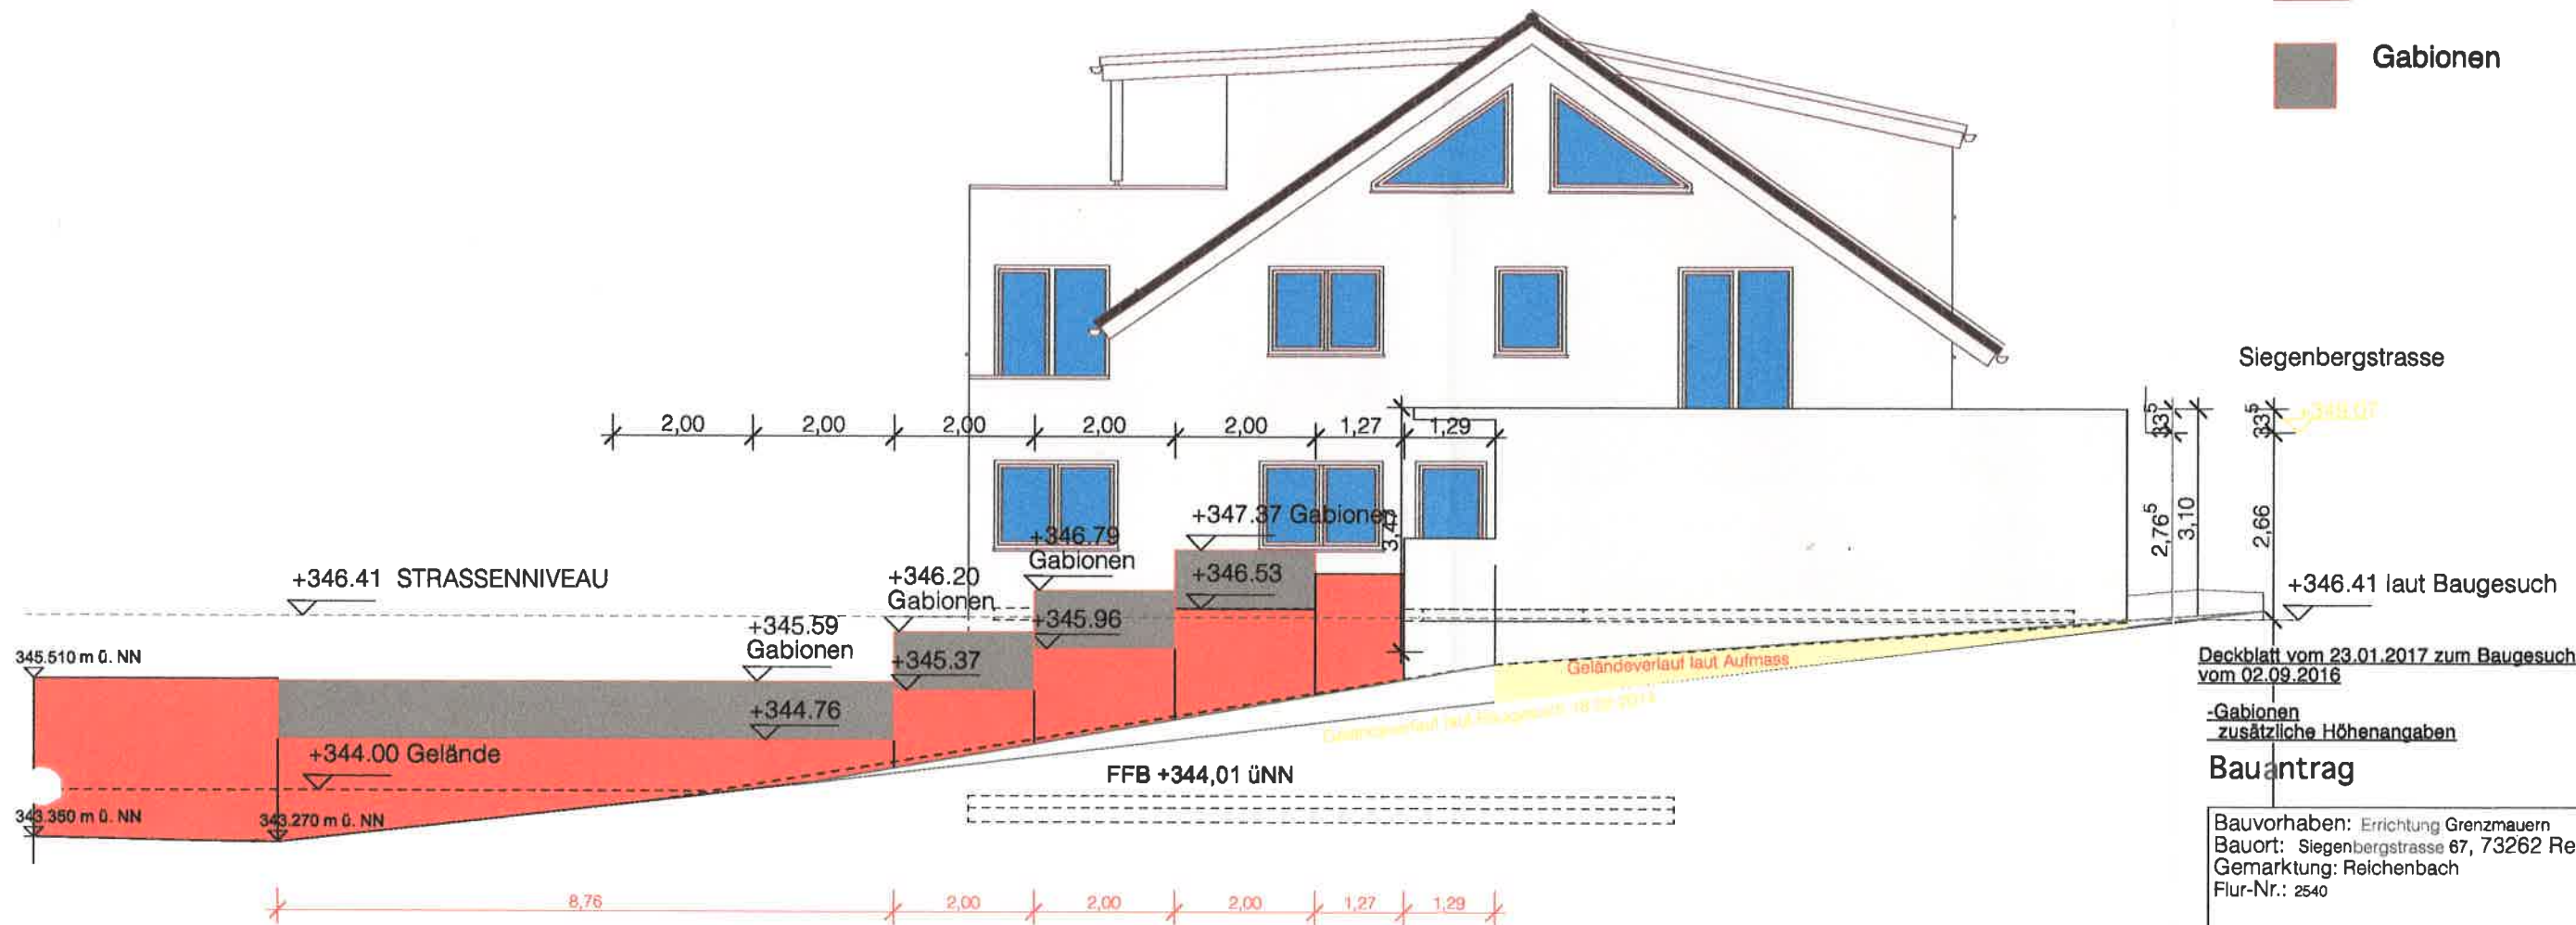

Deckblatt vom 23.01.2017 zum Baugesuch
vom 02.09.2016

-Gabionen
zusätzliche Höhenangaben

Bauantrag

Bauvorhaben: Errichtung Grenzmauern
Bauort: Siegenbergstrasse 67, 73262 Reichenbach
Gemarkung: Reichenbach
Flur-Nr.: 2540

Architekt:

Eduard Fischer
Silberburgstr. 51
70176 Stuttgart
E-Mail: kontakt@eduardfischer.com
Phone +49 (0)176 23904297

Maßstab:
1:100

Datum:
23.01.2017

Bauherr:
Mark Buchmann
Siegenbergstrasse 67
73262 Reichenbach

Inhalt:
Ansicht Osten/

Dokumentformat:
A3

Stuttgart, 23.01.2017
Ort, Datum

Unterschrift Bauherr

Stuttgart, 23.01.2017
Ort, Datum

Unterschrift Architekt