


WESTEN

 Fertigung

 Abbruch

 Neubau

 Gabionen

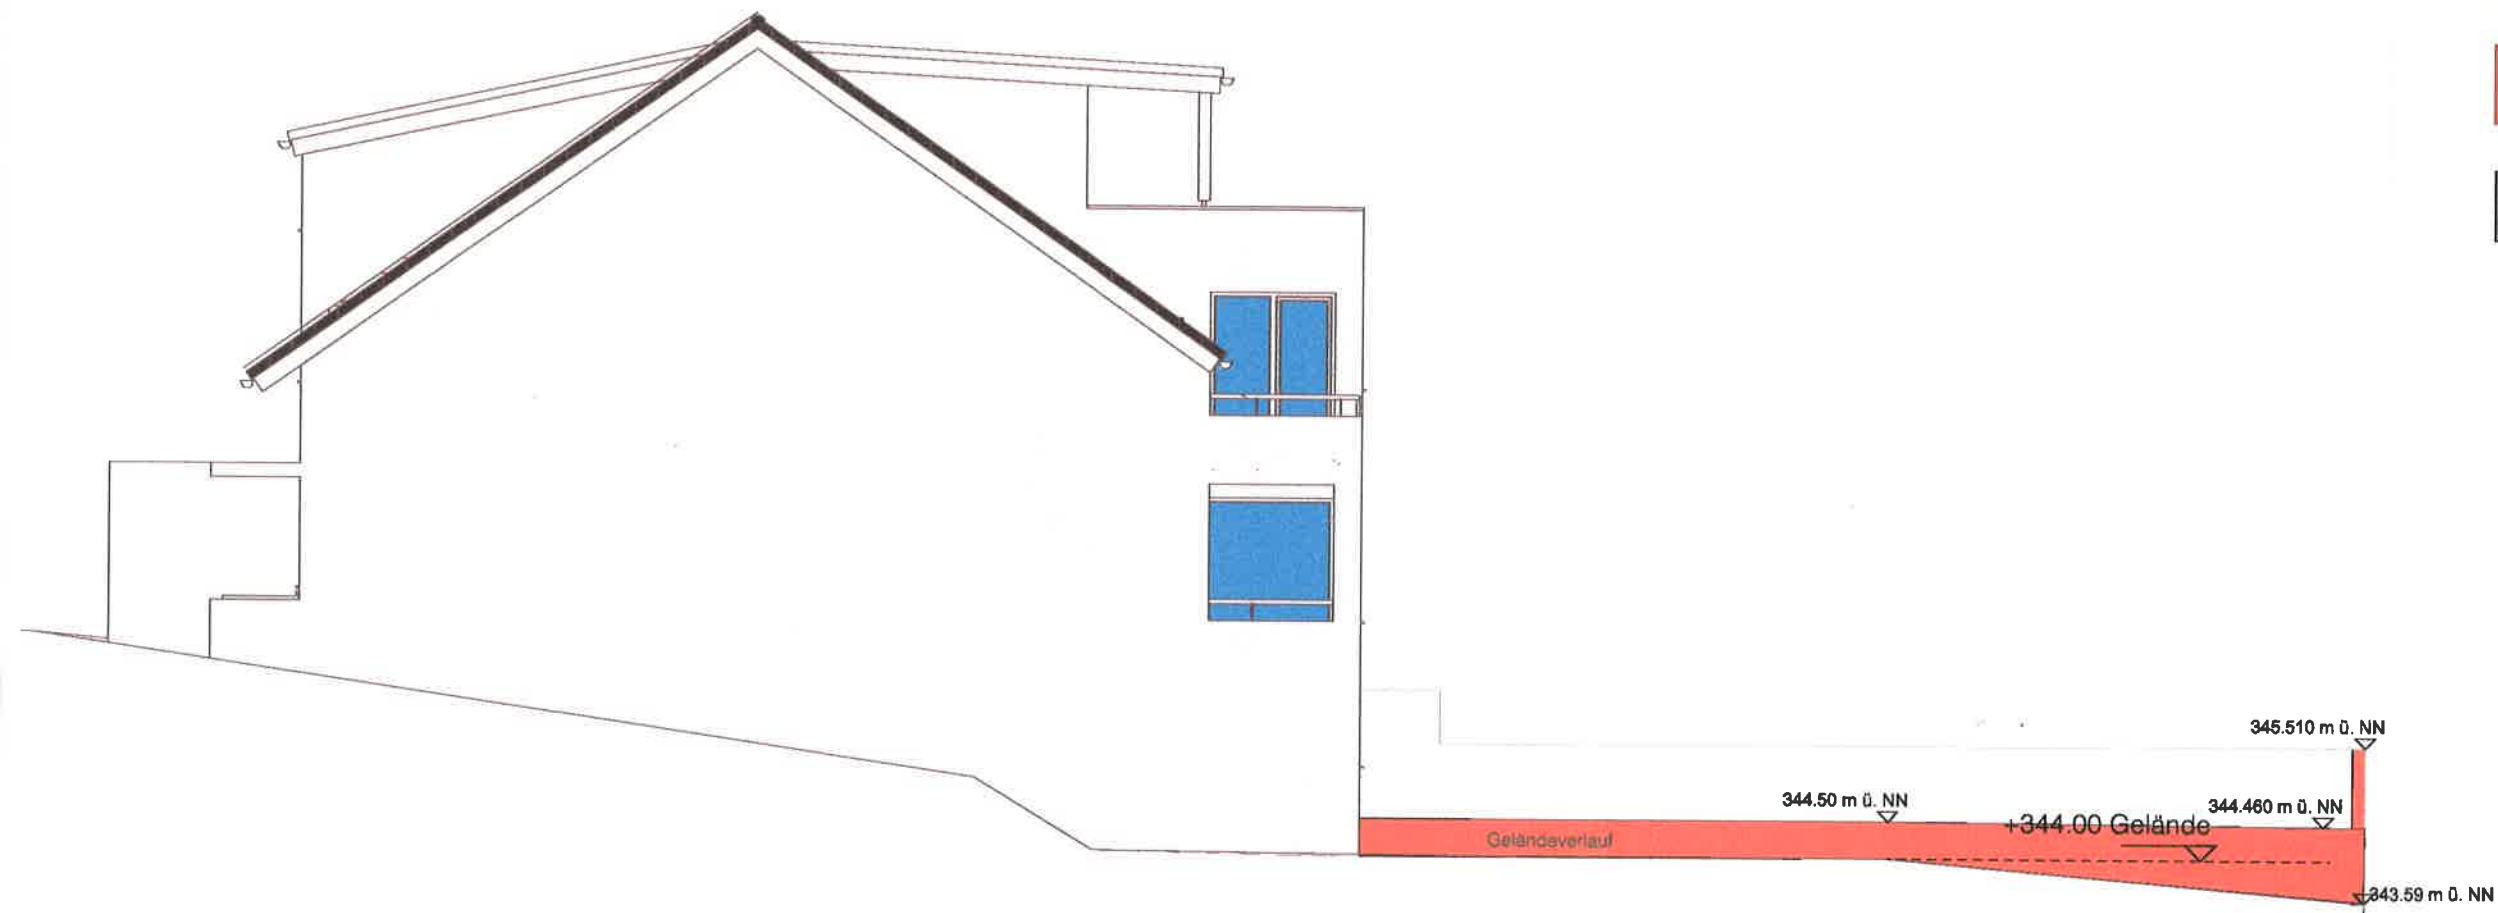

Bauantrag

Bauvorhaben: Errichtung Grenzmauern
Bauort: Siegenbergstrasse 67, 73262 Reichenbach
Gemarkung: Reichenbach
Flur-Nr.: 2540

Architekt:

Eduard Fischer
Silberburgstr. 51
70176 Stuttgart
E-Mail: kontakt@eduardfischer.com
Phone +49 (0)176 23904297

Maßstab:
1:100

Datum:
23.01.2017

Bauherr:

Mark Buchmann
Siegenbergstrasse 67
73262 Reichenbach


Inhalt:
Ansicht Westen

Dokumentformat:
A3

Stuttgart, 23.01.2017
Ort, Datum


Unterschrift Bauherr

Stuttgart, 09.11.2016
Ort, Datum

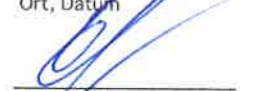
Unterschrift Architekt