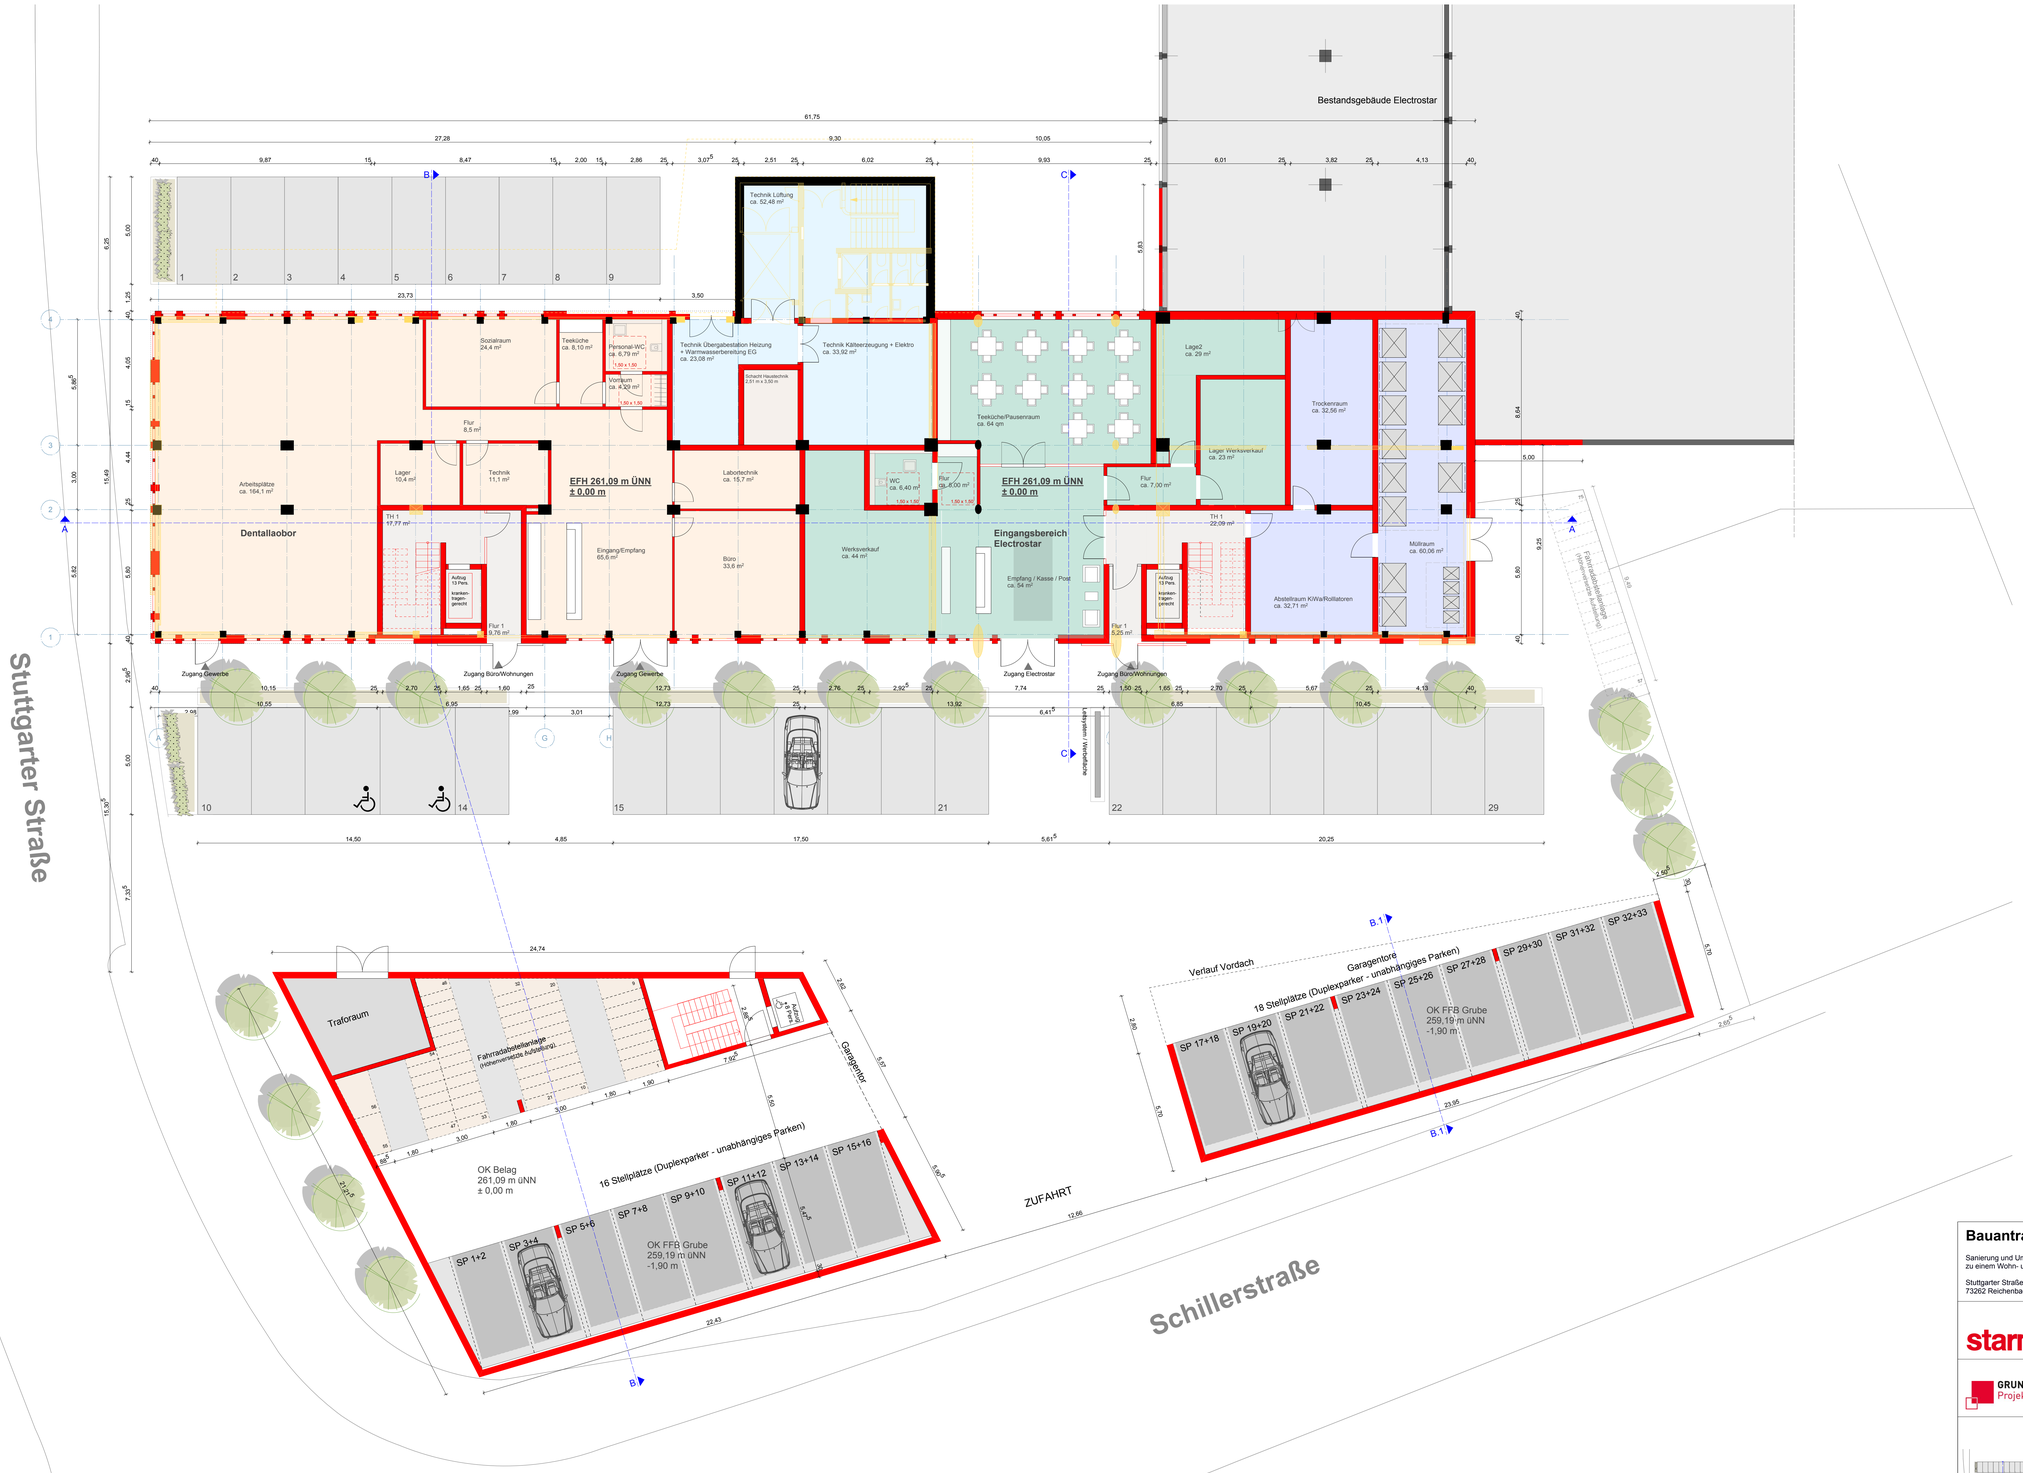

Bauantrag

Sanierung und Umnutzung eines Betriebsgebäudes zu einem Wohn- und Geschäftshaus

Stuttgarter Straße 36
73262 Reichenbach/Fils

Bauherr

STARMIX Areal GmbH & Co.KG

Stuttgarter Straße 36
73262 Reichenbach/Fils

Generalplaner

Grundvision Projekt GmbH

Esslinger Straße 83
73207 Plochingen

Architekt

ARTIKULAR ARCHITEKTEN

Kollwitzstraße 1
73728 Esslingen am Neckar
T 0711 . 184 240 0
F 0711 . 184 240 99
E info@artikular.com

(Unterschrift Planverfasser)

Datum
17.02.2017

Projektnummer
072-14

Plan-Nr. **3.002**
Index **-**

Planinhalt
Grundriss Erdgeschoss

Maßstab
1:100